



C-C METSZET M=1:100 (tervezett állapot)

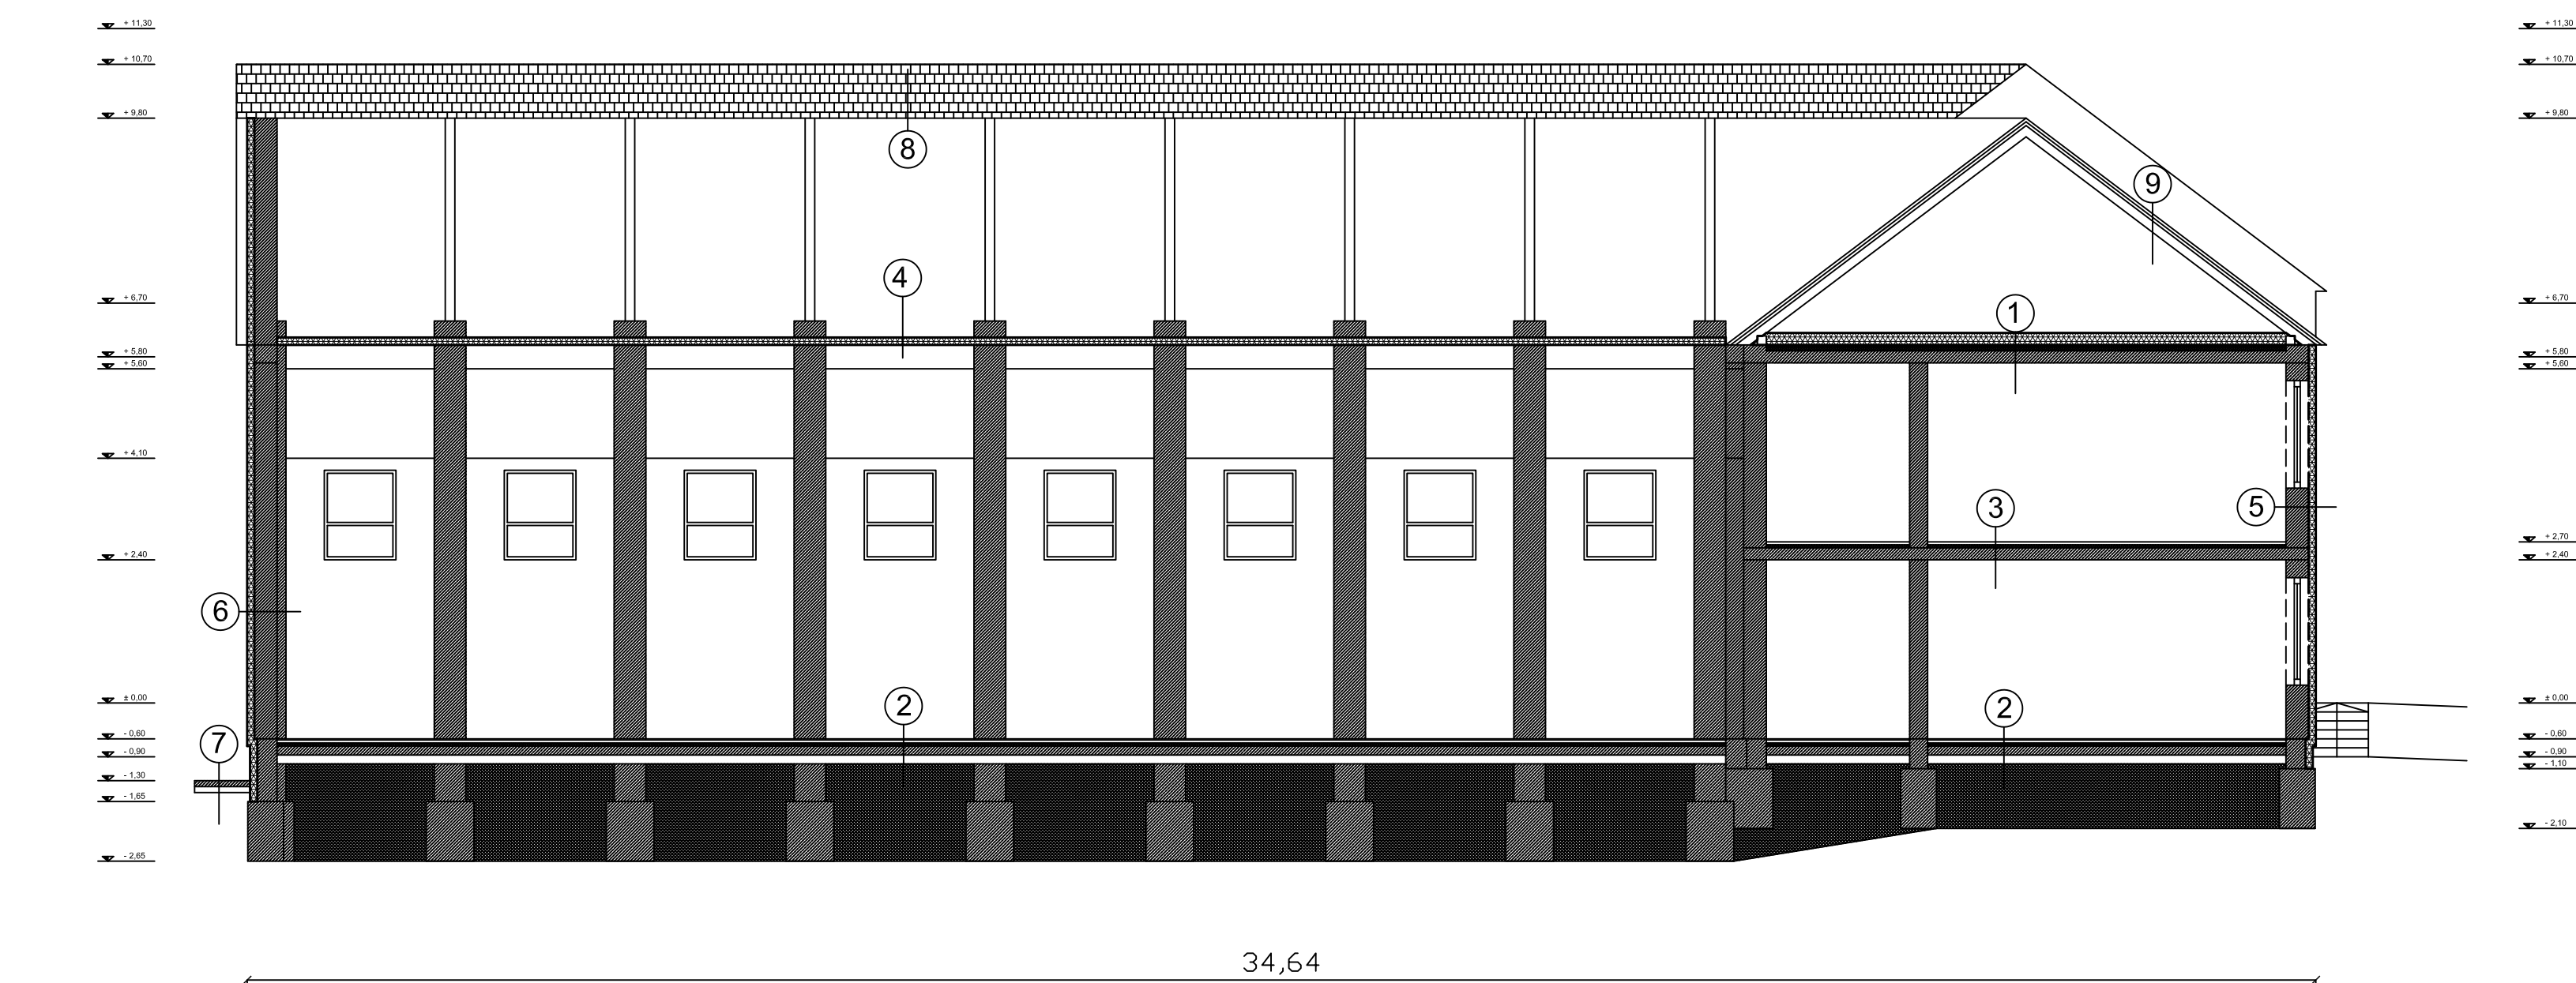

D-D METSZET M=1:100 (tervezett állapot)

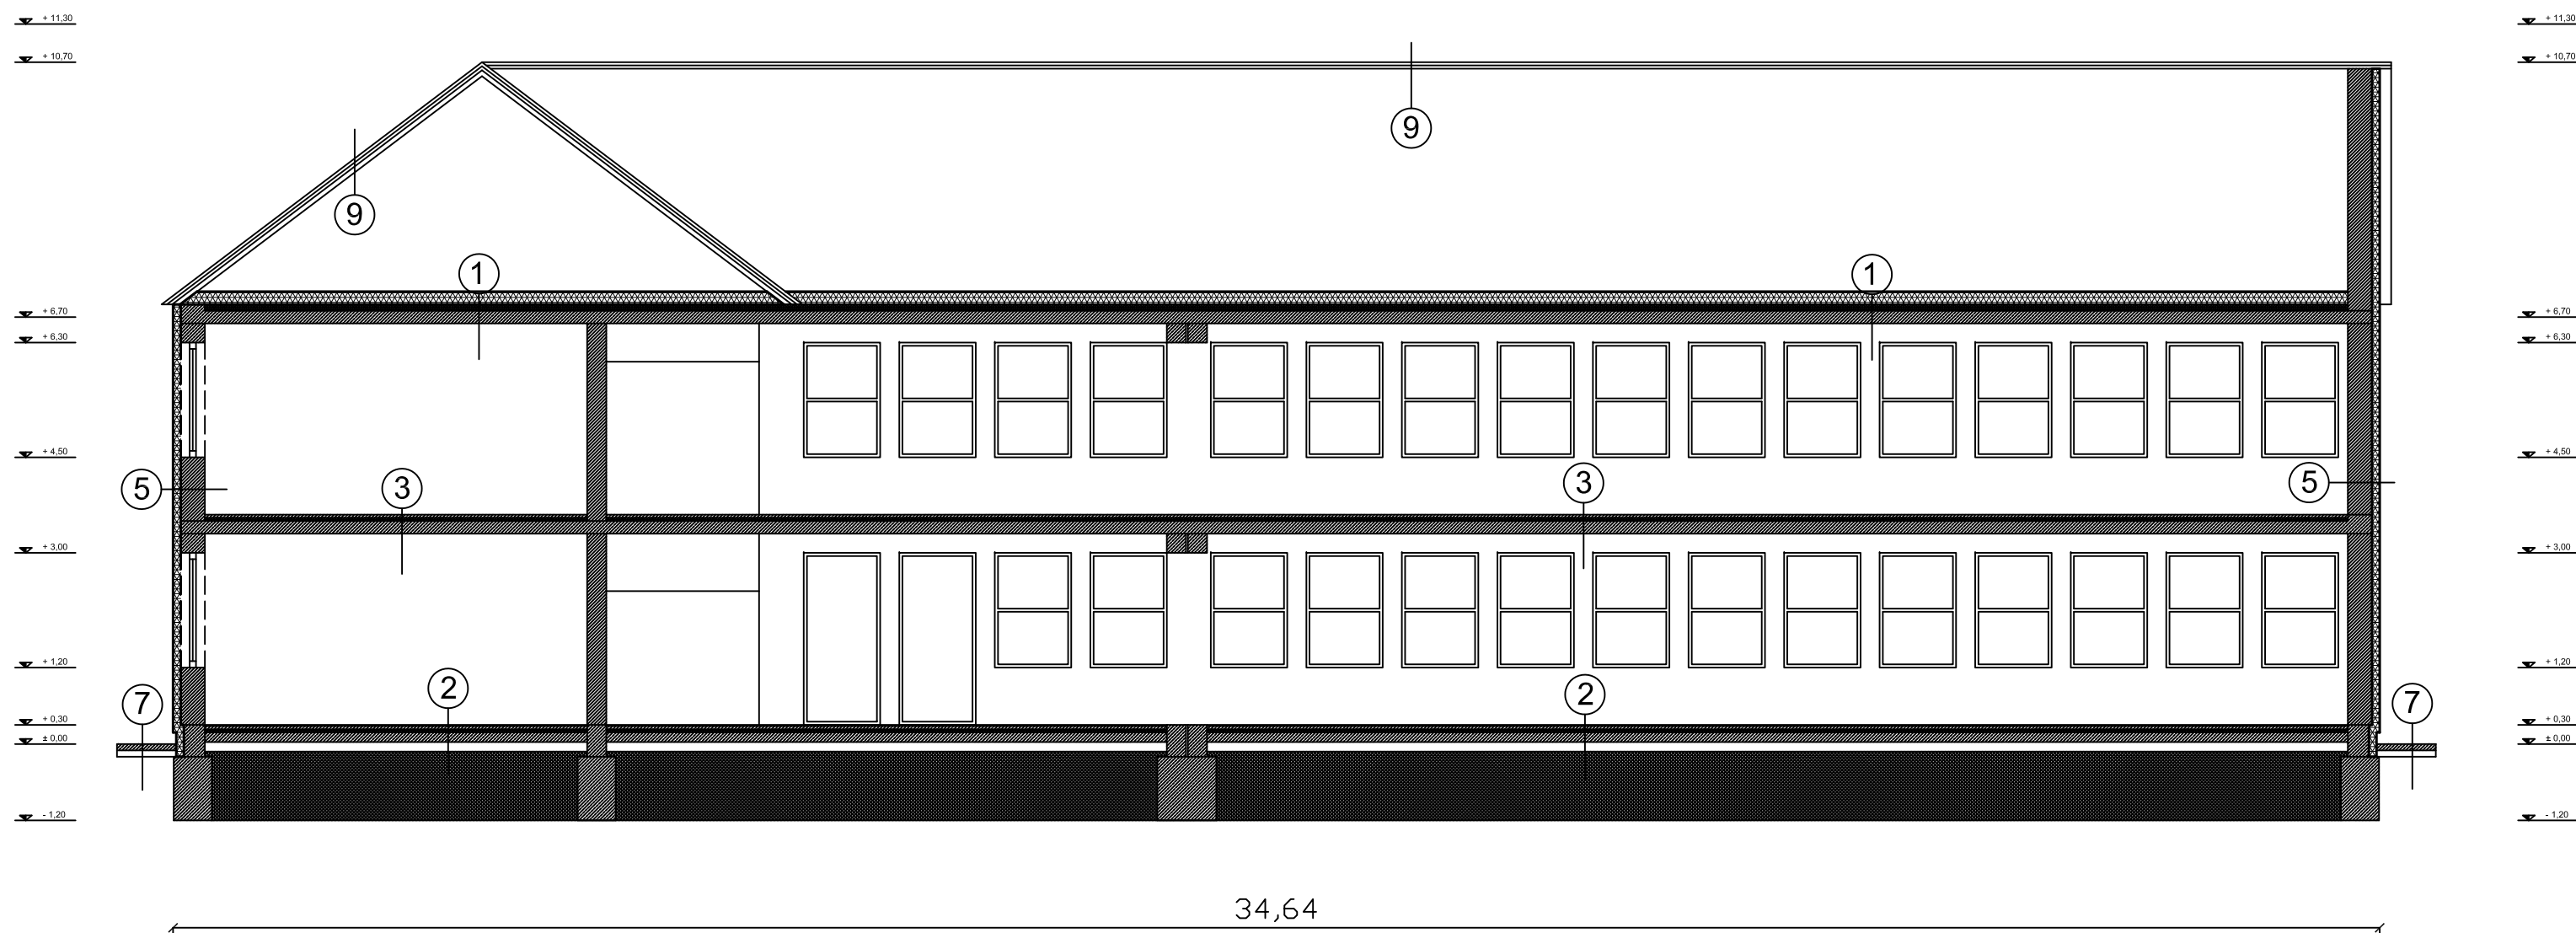

- ① 20cm KÖZETGYAPOT
10cm HŐSZIGETELÉS
20cm VASBETON FÖDÉM
2cm VAKOLAT
- ② 2cm PARKETTA
5cm SZIGETELÉST VEDŐ BETON
5cm HŐSZIGETELÉS
1 rlg BITUMENES LEMEZ
TALAJVEDÉSSÉG ELLEN
15cm VASALT ALJZAT
15cm HOMOKOSKAVICSÁGY (TRG 90%)
HOMOK FELTÖLTÉS (TRG 90%)
- ③ 2 cm PARKETTA
5 cm SZIGETELÉST VEDŐ BETON
5 cm HŐSZIGETELÉS
20 cm MONOLIT VASBETON FÖDÉM
- ④ 10 cm SZENDVICSANEL
- ⑤ TETŐCSERÉP
LÉCEZÉS
15cm SZARUFA
- ⑥ 2,5 cm NEMESVAKOLAT
12cm AUSTROTHERM GRAFIT
38 cm TEGLAFALAZAT
- ⑦ 2,5 cm NEMESVAKOLAT
12cm AUSTROTHERM GRAFIT
30 cm TEGLAFALAZAT
- ⑧ 10 cm BETON
10 cm HOMOKOSKAVICS
- ⑨ VIZSZIGETELÉS
10cm HŐSZIGETELÉS
VIZSZIGETELÉS
10 cm HŐSZIGETELÉS
20 cm VASBETON FÖDÉM

Ezen terv a Szerzői jogról szóló 1999. évi LXXVI. Törvényben meghatározó szerzői jogvédelem alá tartozik. A jogok a TERVEZŐ-t illetik. A jogosult hozzájárulása nélkül az anyag bármely formában történő másolása, sokszorosítása, közzéadása, átruházása, közzététele és átdolgozása a tervező hozzájárulása nélkül TILOS! A jogserő cselekményei szemben az igény érvényesítésének a jogát fenntartjuk.

Tervezők:		
Generál tervező:	4400 Nyíregyháza, Dózsa György u. 41. sz. Tel.: +36 42 500 150 E-mail: etagts@gmail.com MVKK: C-15-00201 Lencsés Péter ügyvezető	Tervező: Deconim Kft. 4400 Nyíregyháza, Dózsa György u. 41. sz. Építész tervező: Nagy Zoltán Felelős tervező E-2-15-0208

Építető(k):	
Neve és címe: Nyírgyulaj Község Önkormányzata 4311 Nyírgyulaj, Rákóczi u. 2.	Építés helye: Általános iskola 4311 Nyírgyulaj, Bajcsi Zsilinszky u. 8. Hírsz.680/2

Tervezés adatai:	
Megnevezése:	Tervezett C-C és D-D metszet

Terv fajta:	Kiviteli tervdokumentáció	E-2.2.2
Méretarány:	M=1:100	Lapméret:
Dátum:	2017.12.	