


NYUGATI HOMLOKZAT M=1:100 (tervezett állapot)

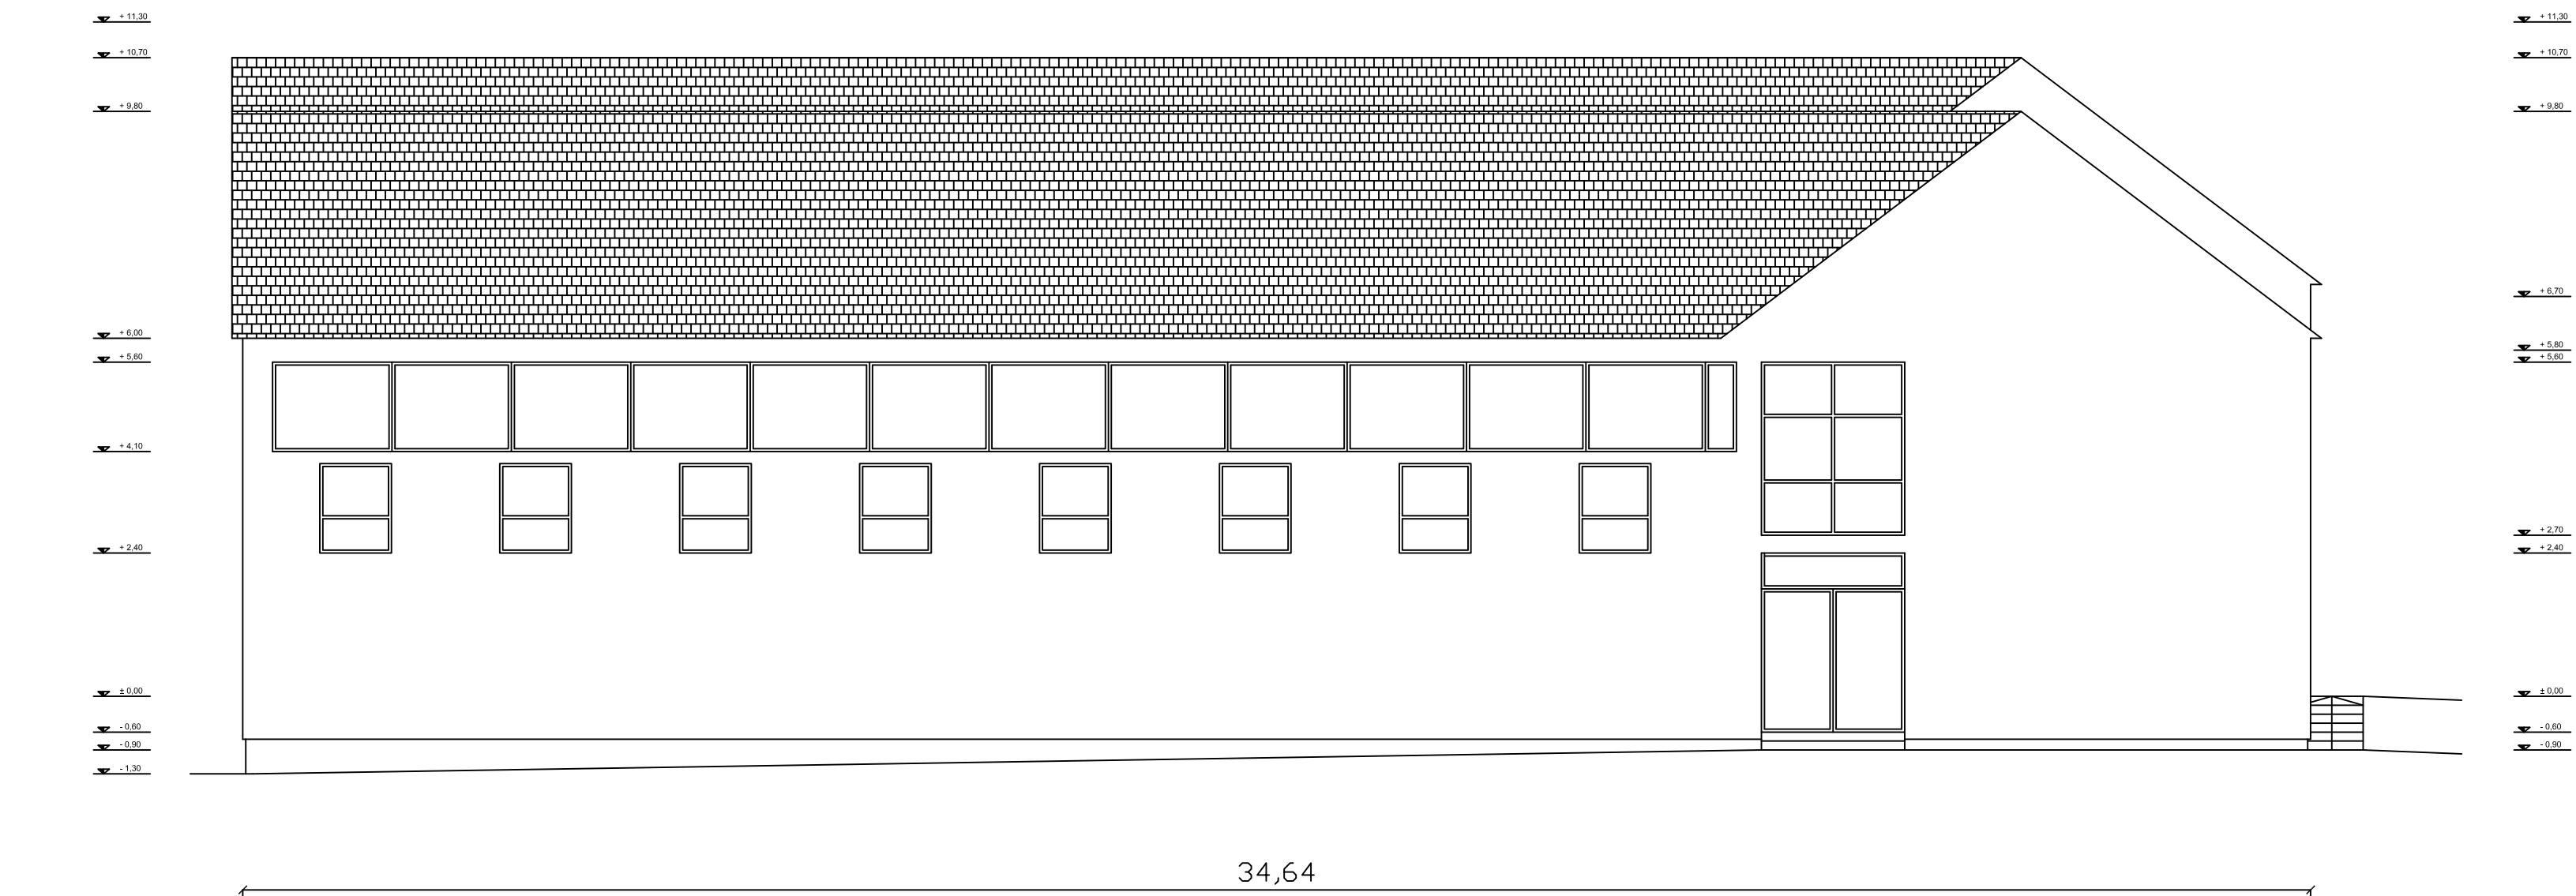

KELETI HOMLOKZAT M=1:100 (tervezett állapot)



Ezen terv a Szerző jogról szóló 1999. évi LXXVI. Törvényben meghatározó szerzői jogvédelem alá tartozik. A jogok a TERVEZŐ-t illetik. A jogosult hozzájárulása nélkül az anyag bármely formában történő másolása, sokszorosítása, közzéadása, átruházása, közzététele és átdolgozása a tervező hozzájárulása nélkül TILOS! A jogértő cselekménnyel szemben az igény érvényesítésének a jogát fenntartjuk.

Tervezők:	
Generál tervező: 4400 Nyíregyháza, Dózsa György u. 41. sz. Tel.: +36 42 500 150 E-mail: etagts@gmail.com MNMK: C-15-00201 Lencsés Péter ügyvezető	Tervező: Deconim Kft. 4400 Nyíregyháza, Dózsa György u. 41. sz. Építész tervező: Nagy Zoltán Független tervező É-2-15-0208

AGT
ARCHITECTURAL GROUP

Építető(k):	
Nevük és címe: Nyírgyalaj Község Önkormányzata 4311 Nyírgyalaj, Rakóczi u. 2.	Építési hely: Általános Iskola 4311 Nyírgyalaj, Bajcsai Zsáinszky u. 8. Hírsz: 6802

Megnevezése:

Tervezés adatai:

Tervezett Keleti és Nyugati homlokzat

Terv fajtája: Kiviteli tervdokumentáció		E-4.2
Méretarány: M=1:100	Lapméret:	