



C-C METSZET M=1:100 (meglévő állapot)

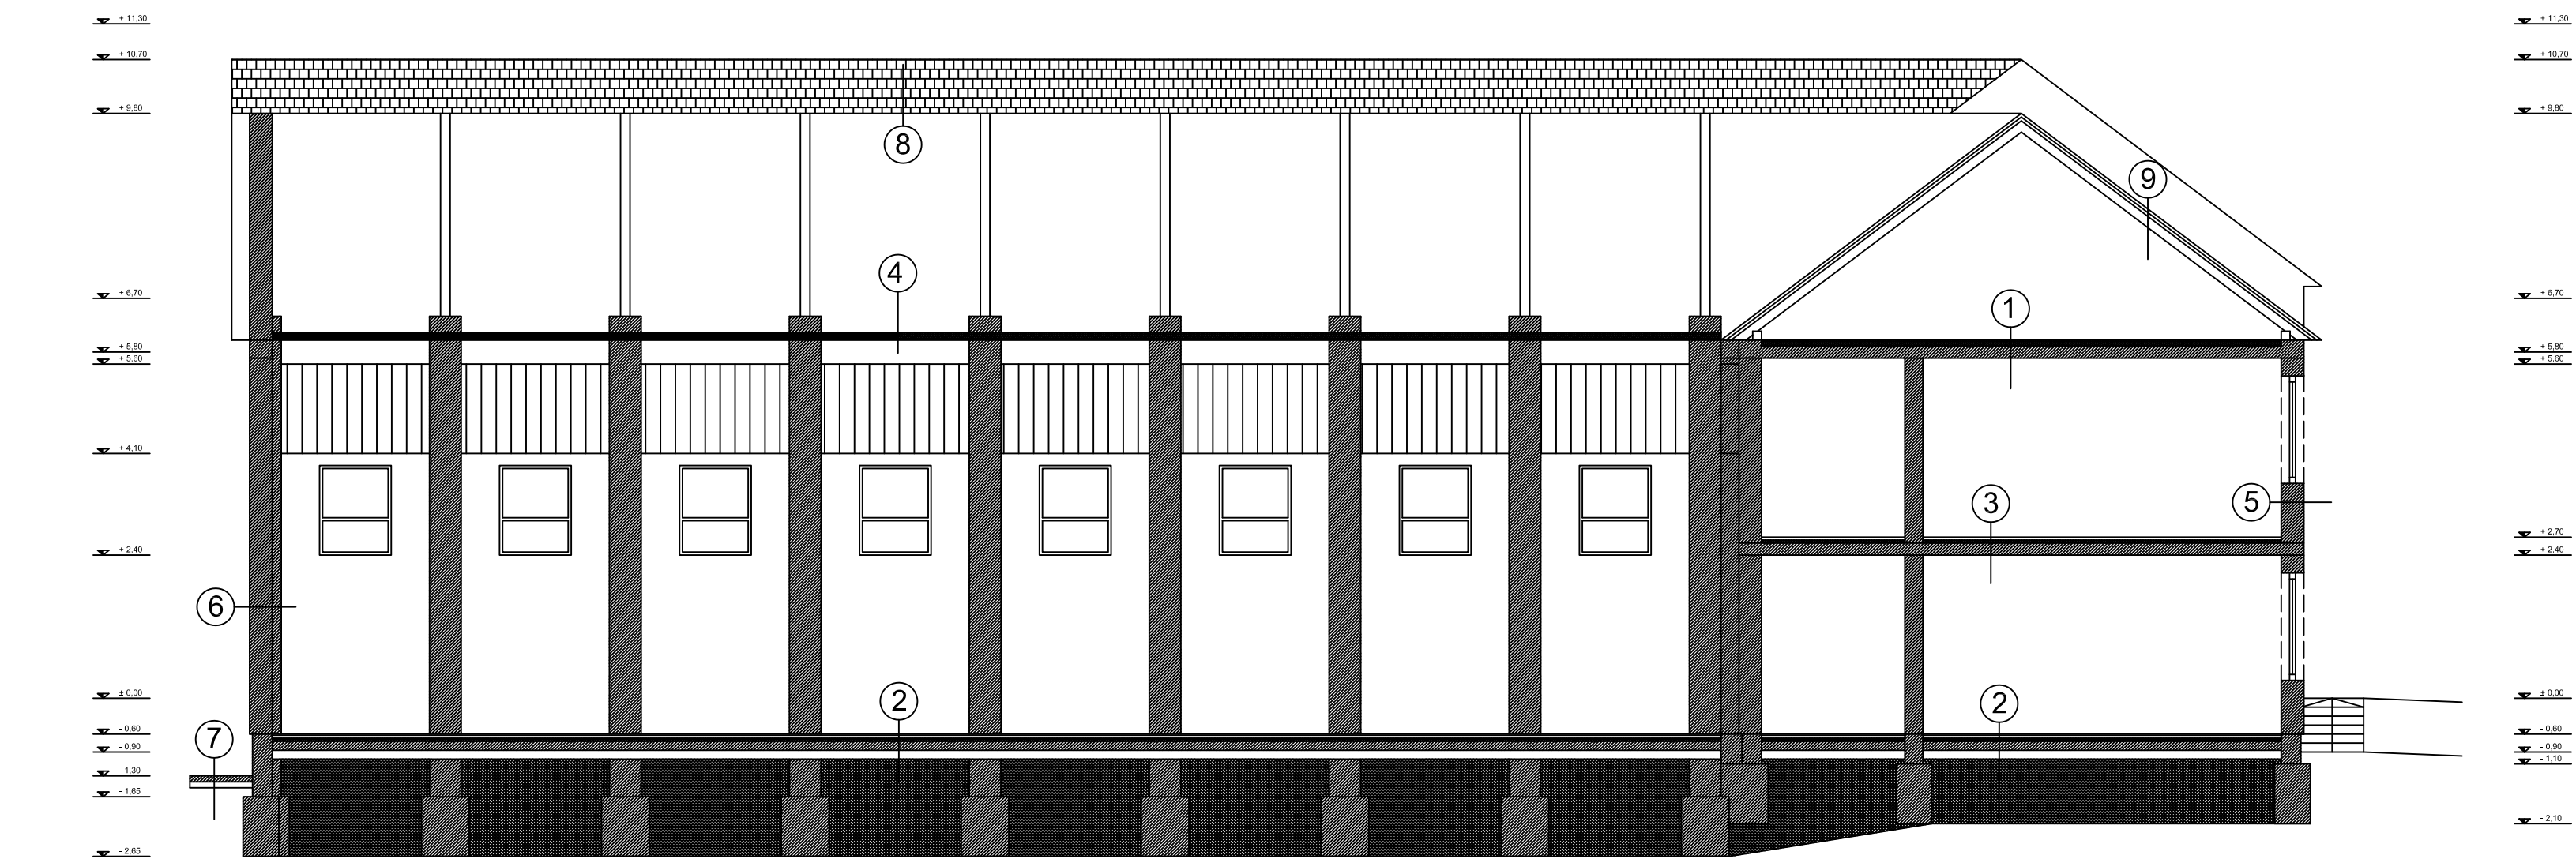


D-D METSZET M=1:100 (meglévő állapot)

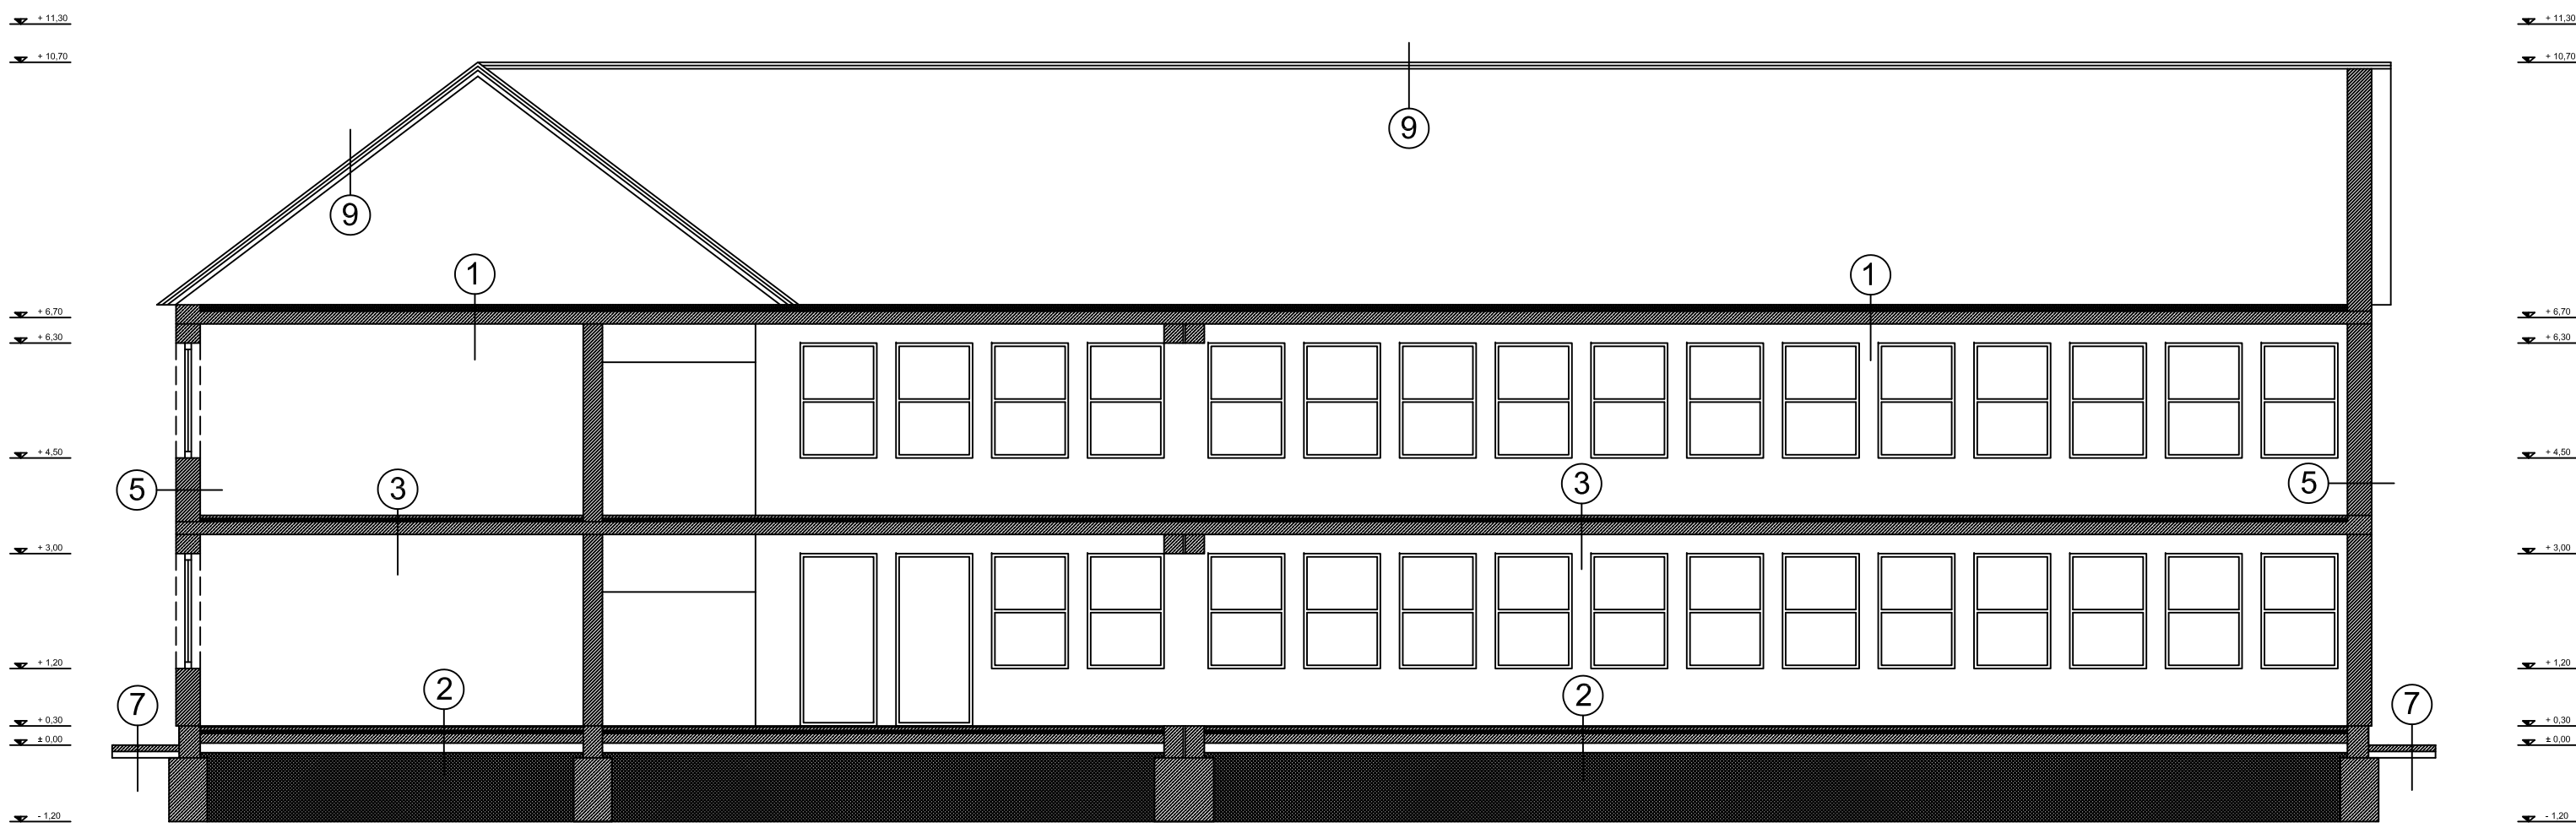

- ⑩ 10cm HŐSZIGETELÉS
20cm VASBETON FÖDÉM
2cm VAKOLAT
- ⑩ 2cm PARKETTA
5cm SZIGETELÉST VEDŐ BETON
5cm HŐSZIGETELÉS
1 rlg BITUMENES LEMEZ
TALAJVEDVESÉG ELLEN
15cm VASALT ALJZAT
15cm HOMOKOSKAVICSÁGY (TRG 90%)
HOMOK FELTÖLTÉS (TRG 90%)
- ⑩ 2 cm PARKETTA
5 cm SZIGETELÉST VEDŐ BETON
5 cm HŐSZIGETELÉS
20 cm MONOLIT VASBETON FÖDÉM
- ⑩ ACÉL RÁCSOSTARTÓ
10 cm HŐSZIGETELÉS
2,5 cm TRAPÉZLEMEZ ÁLLMENYEZÉS
- ⑩ 2,5 cm NEMESVAKOLAT
38 cm TÉGLAFALAZAT
- ⑩ 2,5 cm NEMESVAKOLAT
30 cm TÉGLAFALAZAT
- ⑩ 10 cm BETON
10 cm HOMOKOSKAVICS
- ⑩ TETŐCSERÉP
LÉCEZÉS
15cm SZARUFA
- ⑩ 2,5 cm NEMESVAKOLAT
10 cm HŐSZIGETELÉS
38 cm TÉGLAFALAZAT
- ⑩ VÍZSZIGETELÉS
10 cm HŐSZIGETELÉS
20 cm VASBETON FÖDÉM

Ezen terv a Szerzői jogról szóló 1999. évi LXXVI. Törvényben meghatározó szerzői jogvédelem alá tartozik. A jogok a TERVEZŐ-t illetik. A jogosult hozzájárulása nélkül az anyag bármely formában történő másolása, sokszorosítása, közreadása, átírása, közzététele és átdolgozása a tervező hozzájárulása nélkül TILOS! A jogserő cselekménnyel szemben az igény érvényesítésének a jogát fenntartjuk.

Tervezők:	
Generál tervező:	4400 Nyíregyháza, Dózsa György u. 41. sz. Tel.: +36 42 500 150 E-mail: etags@gmail.com MNMK: C-15-00201 Lencsés Péter úgyv.
	
Tervező:	
Deonim Kft. 4400 Nyíregyháza, Dózsa György u. 41. sz. Építész tervező: Nagy Zoltán Felsőtervező E-2-15-0208	
Építész(ek):	
Neve és címe:	Építés helye: Általános Iskola 4311 Nyíregyháza, Bajcsai Zsolt u. 8. Hrsz. 680/2
Nyíregyházi Községi Önkormányzata 4311 Nyíregyháza, Rákóczi u. 2.	
Tervezés adatai:	
Megnevezése:	
Meglévő C-C és D-D metszet	
Terv fajtája:	
Kiviteli tervdokumentáció	
Méretrány:	Lapméret:
M=1:100	Dátum: 2017.12.
