


NYUGATI HOMLOKZAT M=1:100 (meglévő állapot)

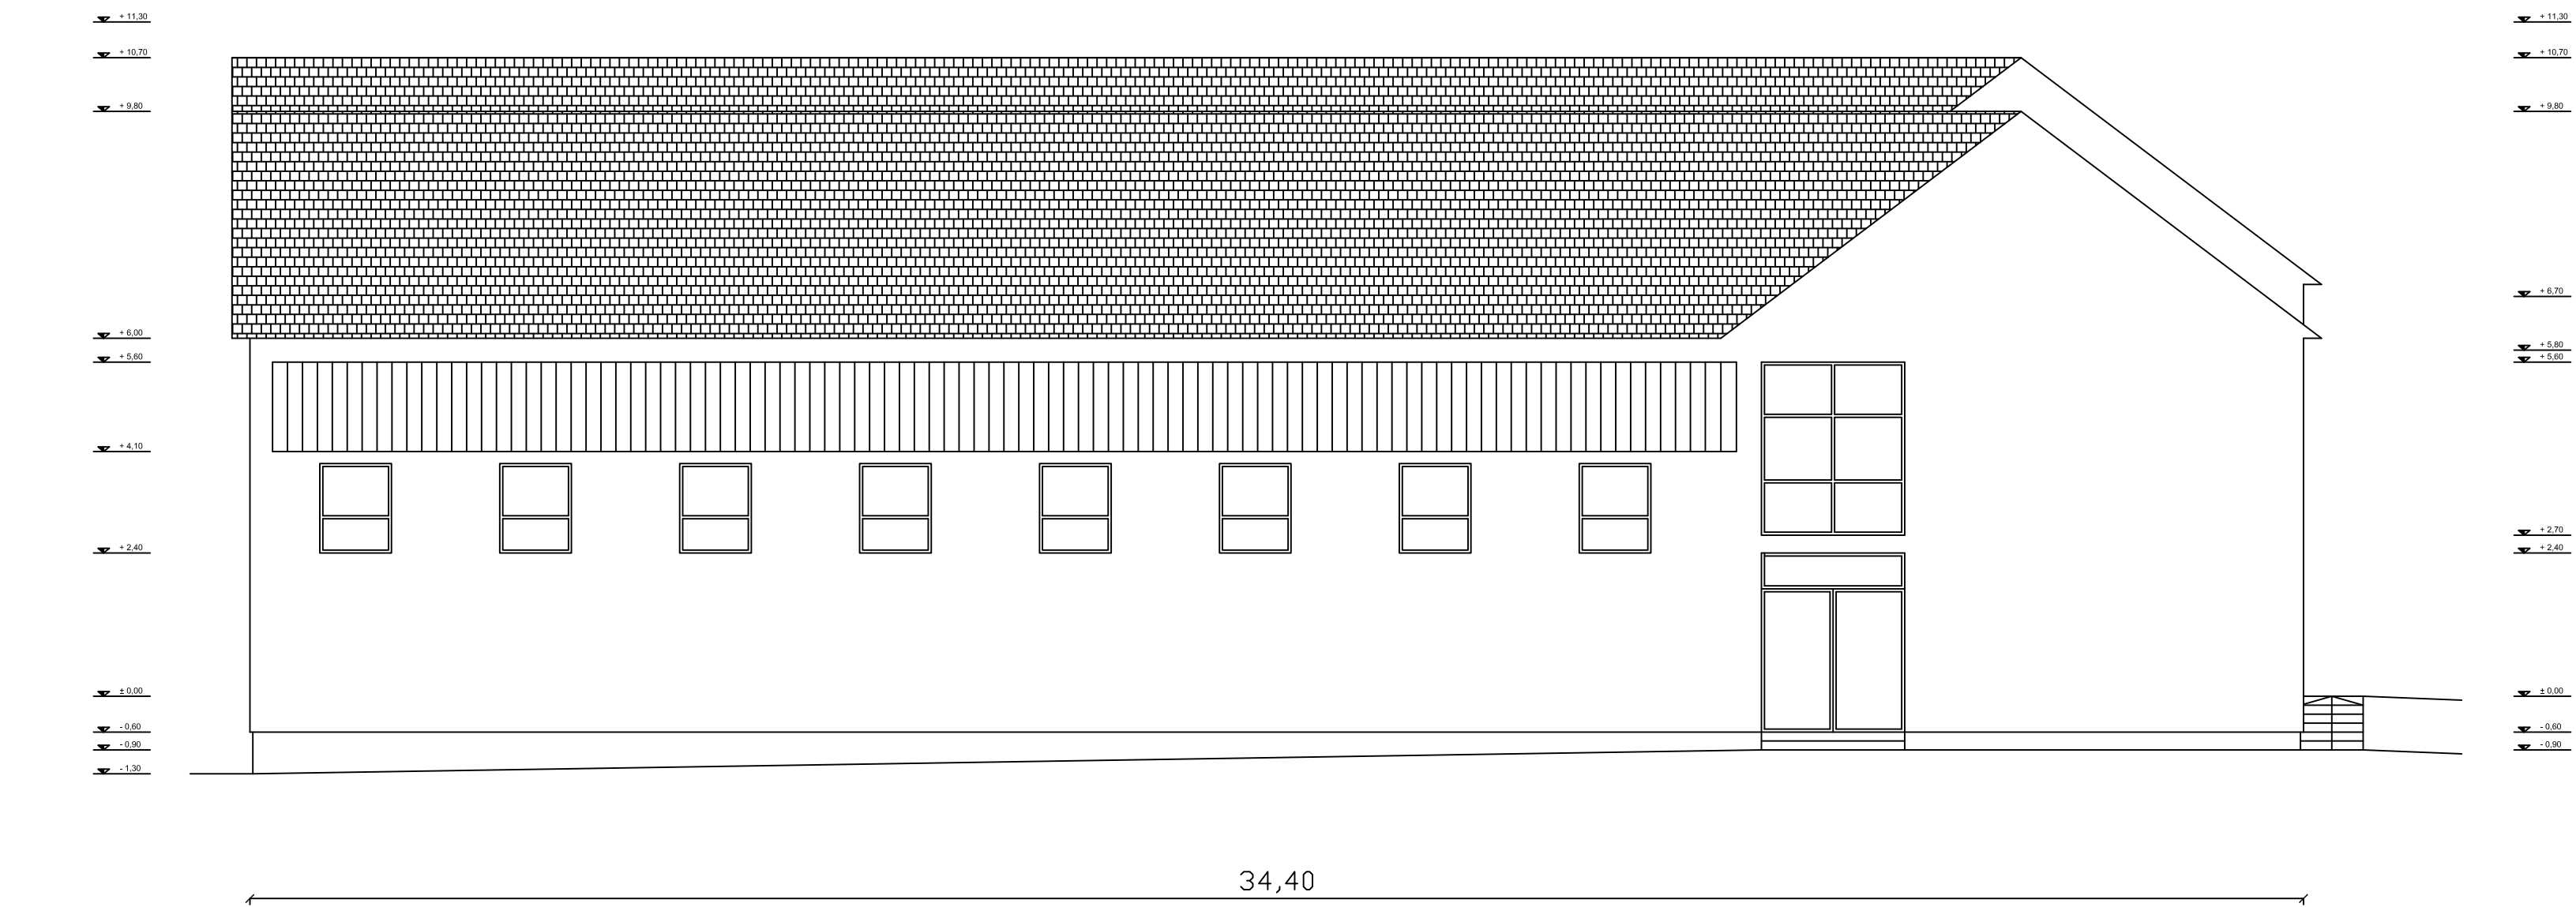

KELETI HOMLOKZAT M=1:100 (meglévő állapot)



Ezen terv a Szerzői jogról szóló 1999. évi LXXVI. Törvényben meghatározó szerzői jogvédelem alá tartozik. A jogok a TERVEZŐ-t illetik. A jogosult hozzájárulása nélkül az anyag bármely formában történő másolása, sokszorosítása, közzététele, átruházása, közzététele és átdolgozása a tervező hozzájárulása nélkül TILOS! A jogszertő cselekménnyel szemben az igény érvényesítésének a jogát fenntartjuk.

Tervezők:	
Generál tervező: 4400 Nyíregyháza, Dózsa György u. 41. sz. Tel.: +36 42 500 150 E-mail: etagts@gmail.com MMK: C-15-02/201 Lencsés Péter üggyvezető	Tervező: Decorim Kft. 4400 Nyíregyháza, Dózsa György u. 41. sz. Építész tervező: Nagy Zoltán Foglalt tervező E-2-15-0208

Építte(ők):

Neve és címe: Nyíregyházi Községi Önkormányzata 4311 Nyírgyulaj, Rákóczi u. 2.	Építés helye: Általános iskola 4311 Nyírgyulaj, Bajcsai Zsilinszky u. 8. Hrsz:680/2
--	--

Megnevezése:

Tervezés adatai:

Meglévő Keleti és Nyugati homlokzat

Terv fajtája: Kiviteli tervdokumentáció	E-4.1
Méretarány: M=1:100	Lapméret: 2017.12.