
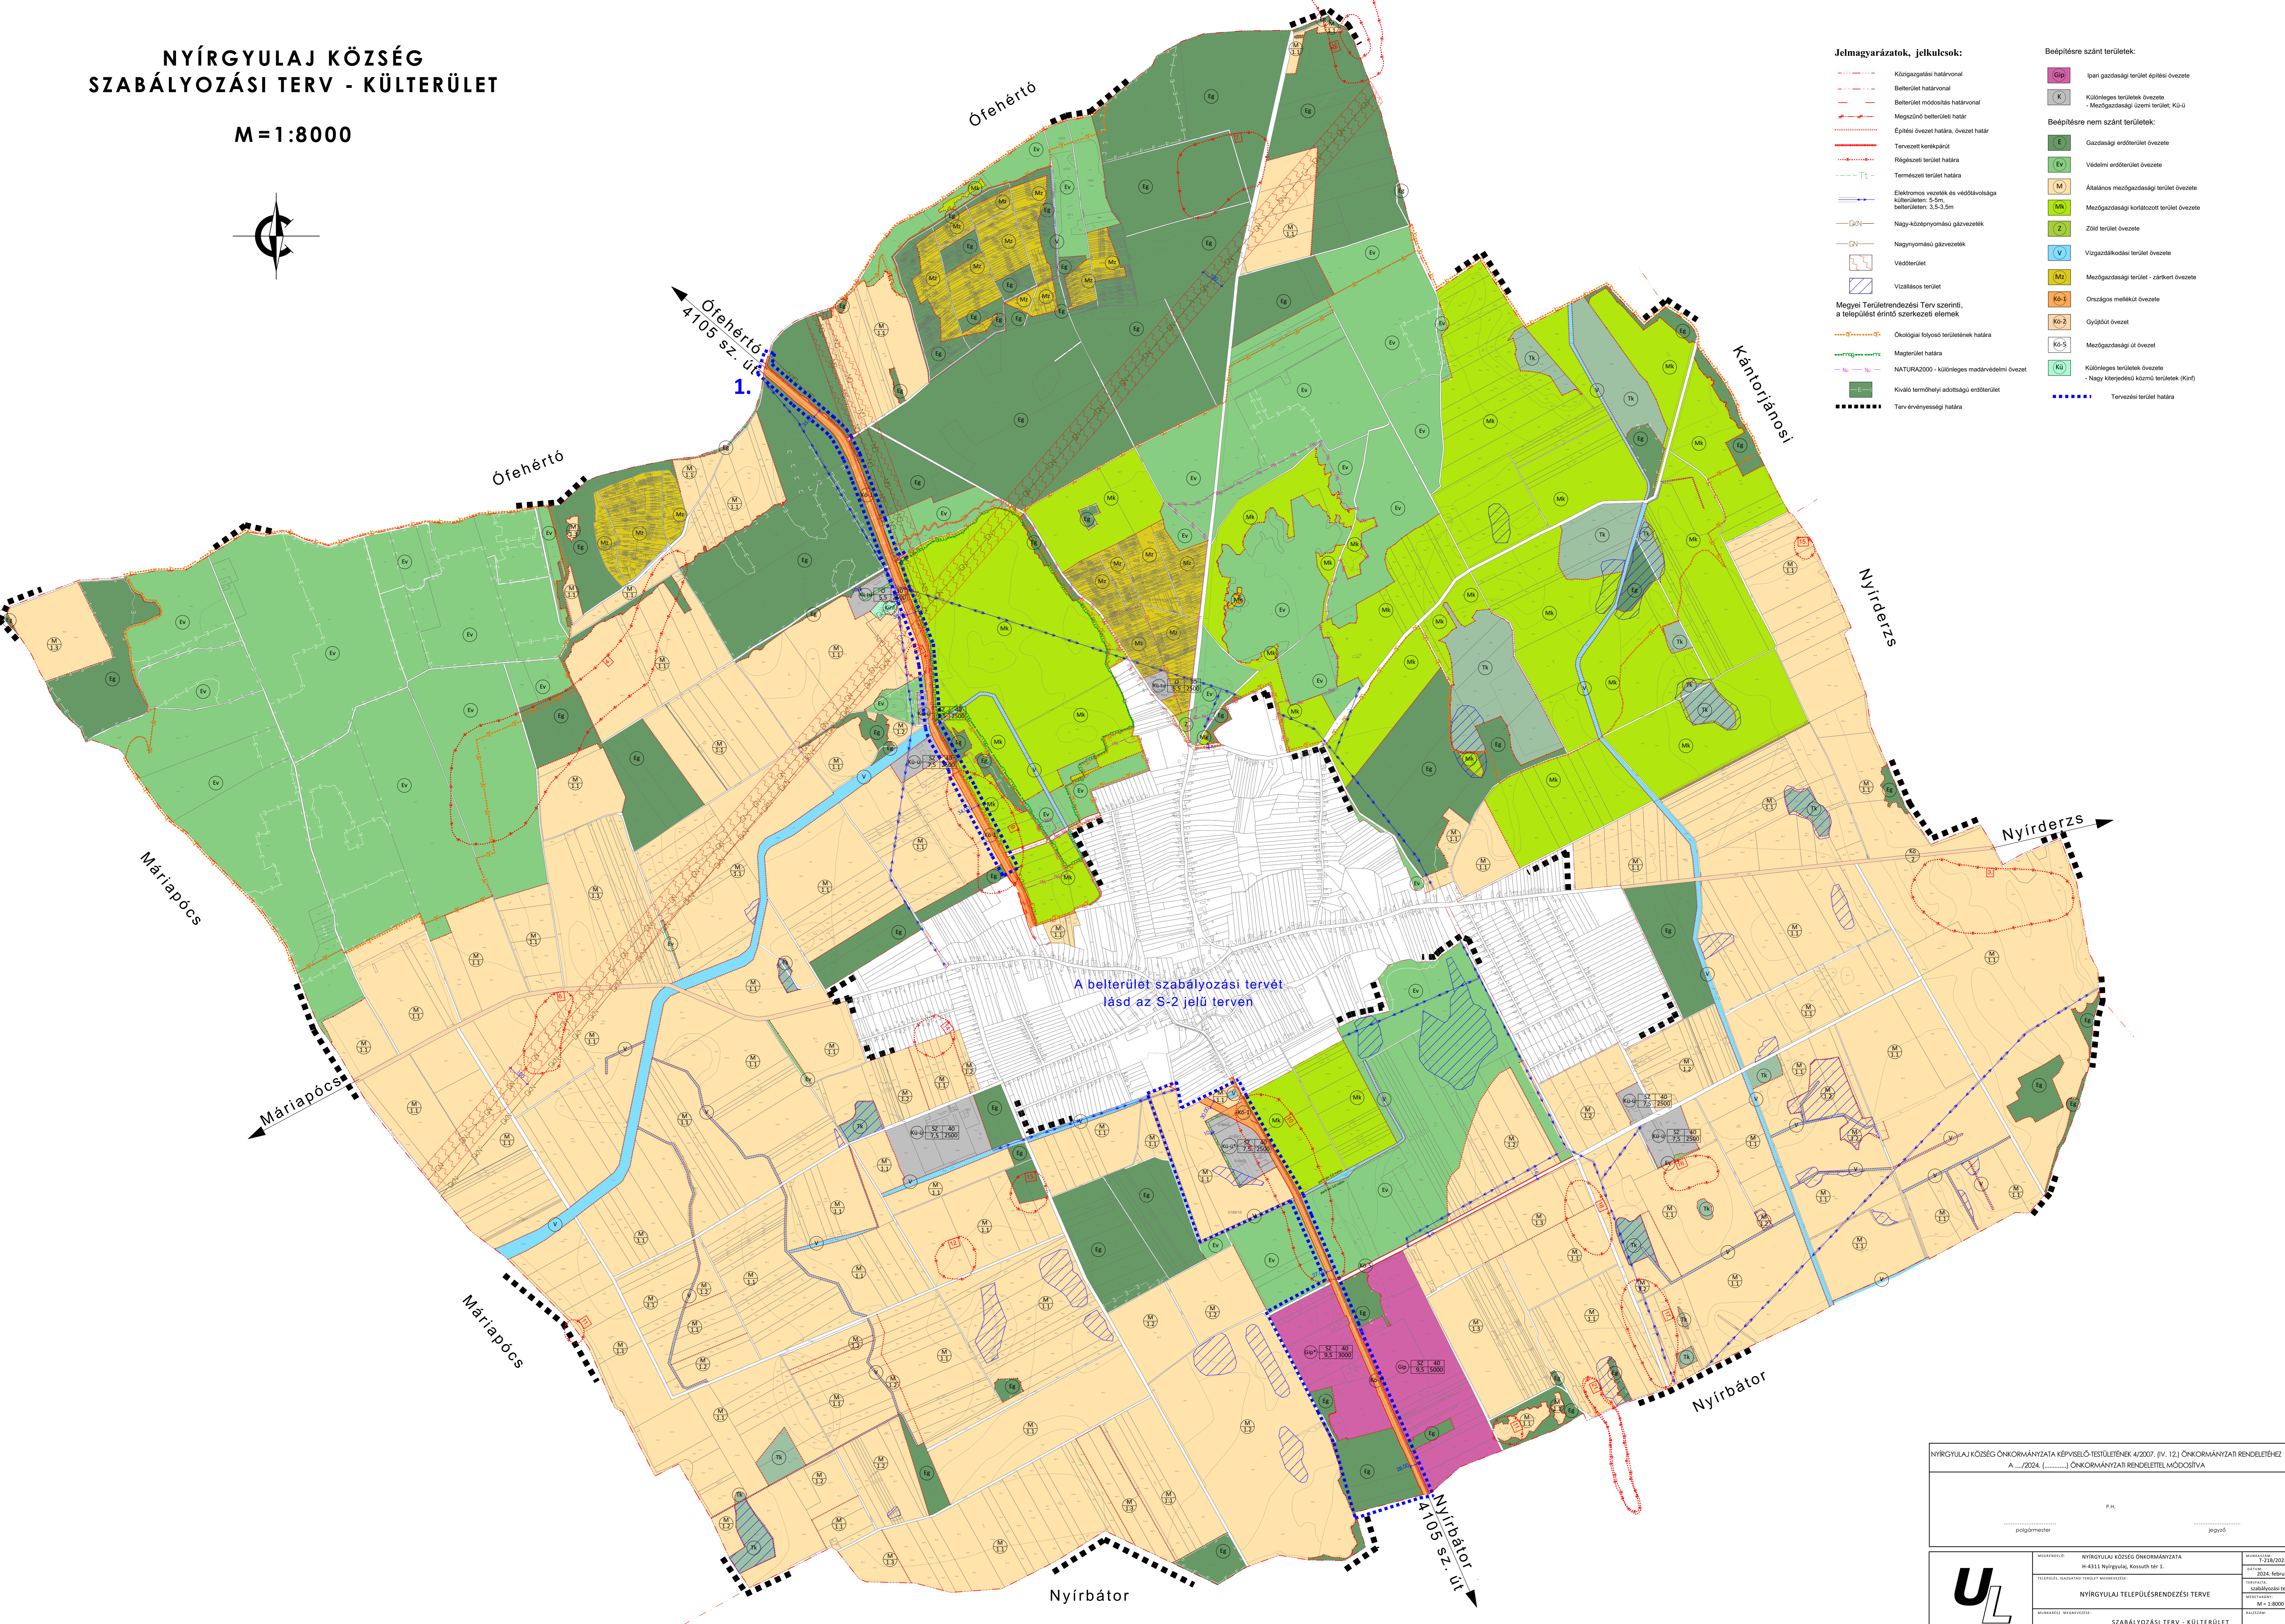


# NYÍRGYULAJ KÖZSÉG SZABÁLYOZÁSI TERV - KÜLTERÜLET


M = 1:8000

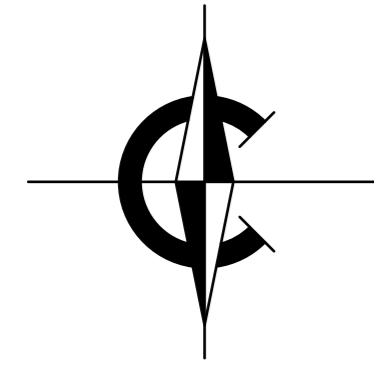

- Jelmagyarázatok, jelkulesok:**
- Közigazgatási határvonal
  - Belföldi határvonal
  - Belföldi módosítás határvonal
  - Magasföld belföldi határ
  - Eplési övezet határa, övezeti határ
  - Tervezett kerékpárút
  - Régészeti terület határa
  - Természeti terület határa
  - Elektronos vezeték és védőtávolsága külterületen: 5-5m, belföldön: 3,5-3,5m
  - Nagy-középtornyosú gázvezeték
  - Nagymennyiségű gázvezeték
  - Védőterület
  - Vízaljas terület
  - Megyei Területrendezési Terv szerinti, a települést érintő szerkezeti elemek
  - Ökológiai folyosó területének határa
  - Magterület határa
  - NATURA2000 - különleges madárterületi övezet
  - Kiváló természeti adottságú endotermület
  - Terv érvényességi határa

- Beépítésre szánt területek:**
- Kip Ipari gazdasági terület építési övezete
  - K Különleges területek övezete - Mezőgazdasági üzemi terület, Kü-U
- Beépítésre nem szánt területek:**
- E Gazdasági endotermület övezete
  - Ev Védelmi endotermület övezete
  - M Általános mezőgazdasági terület övezete
  - Mk Mezőgazdasági korlátozott terület övezete
  - Z Zöld terület övezete
  - V Vízgazdálkodási terület övezete
  - Mz Mezőgazdasági terület - zártkert övezete
  - Ko-1 Országos melléklet övezete
  - Ko-2 Gyűjtőt övezet
  - Ko-3 Mezőgazdasági út övezet
  - Ku Különleges területek övezete - Nagy kiterjedésű közmű területek (Kinf)
  - Tervezési terület határa

A belterület szabályozási tervét  
lásd az S-2 jelű terven
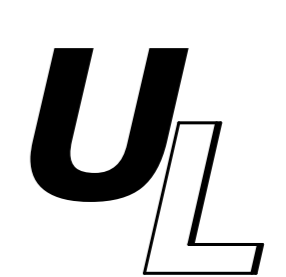
|  |   |
|--|---|
| NYÍRGYULAJ KÖZSÉG ÖNKORMÁNYZATA KÉPVISELŐ-TESTÜLETÉNEK 4/2007. (IV. 12.) ÖNKORMÁNYZATI RENDELETÉHEZ<br>A .../2024. (...) ÖNKORMÁNYZATI RENDELETTEL MÓDOSÍTVA |   |
| P.H.   | polgármester  |
|  | igazgató  |
|   | NYÍRGYULAJ KÖZSÉG ÖNKORMÁNYZATA<br>H-4311 Nyírgyulaj, Kosuth tér 1.<br>NYÍRGYULAJI TELEPÜLÉSENRENDEZÉSI TERVE<br>SZABÁLYOZÁSI TERV - KÜLTERÜLET |
| MEGTERVEZŐ: Lászlócsa Andor<br>Tervezőiroda: Lászlócsa Andor<br>Tervezőiroda: Lászlócsa Andor  | MEGTERVEZŐ: Lászlócsa Andor<br>Tervezőiroda: Lászlócsa Andor<br>Tervezőiroda: Lászlócsa Andor   |
| 2024. február  | S-1   |