


NYÍRGYULAJ KÖZSÉG BELTERÜLETI SZABÁLYOZÁSI TERVE M = 1:4000

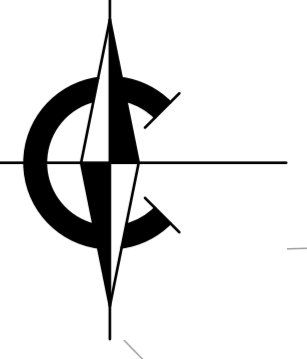

Jelmagyarázatok, jelcsook:

- Belterület határvonal
- Belterület módosítás határvonal
- /- Megszűnő belterületi határ
- Tervezett szabályozási vonal
- Építési övezet határa, övezet határ
- .-.-.-.- Régészeti terület határa
- .-.-.-.- Műemléki környezet határa
- o-o-o-o-o Tervezett kerékpárút vonal
- Elektromos vezeték és védőtávolsága
- - - - - Terv érvényességi határa


területfelhasználás jele	beépítési mód épitmény mag.	beépítési % alakítható legkisebb telekterület
--------------------------	--------------------------------	---

Beépítésre szánt területek

- Falusias lakóterület építési övezete (Lf)
- Településközponti vegyes terület építési övezete (Vt)
- Kereskedelmi szolgáltató terület építési övezete (Kk)
- Különleges területek övezete (K)
- Sport terület (K-s)
- Temető területe (Kü-t)

Beépítésre nem szánt területek

- Mezőgazdasági kertés terület övezete (Mz)
- Zöld terület övezete (Z)
- Védelmi erdőterület övezete (Ev)
- Vízgazdálkodási terület övezete (V)
- Különleges területek övezete (Kü)
- Kegeleti park területe (Kkegy)
- Országos mellékút (Kö-1)
- Gyűjtőtűt (Kö-2)
- Lakó út (Kö-3)
- Gyalogút (Kö-4)
- A telek közelében zöldfelületi célra használandó területe
- Műemlék telke

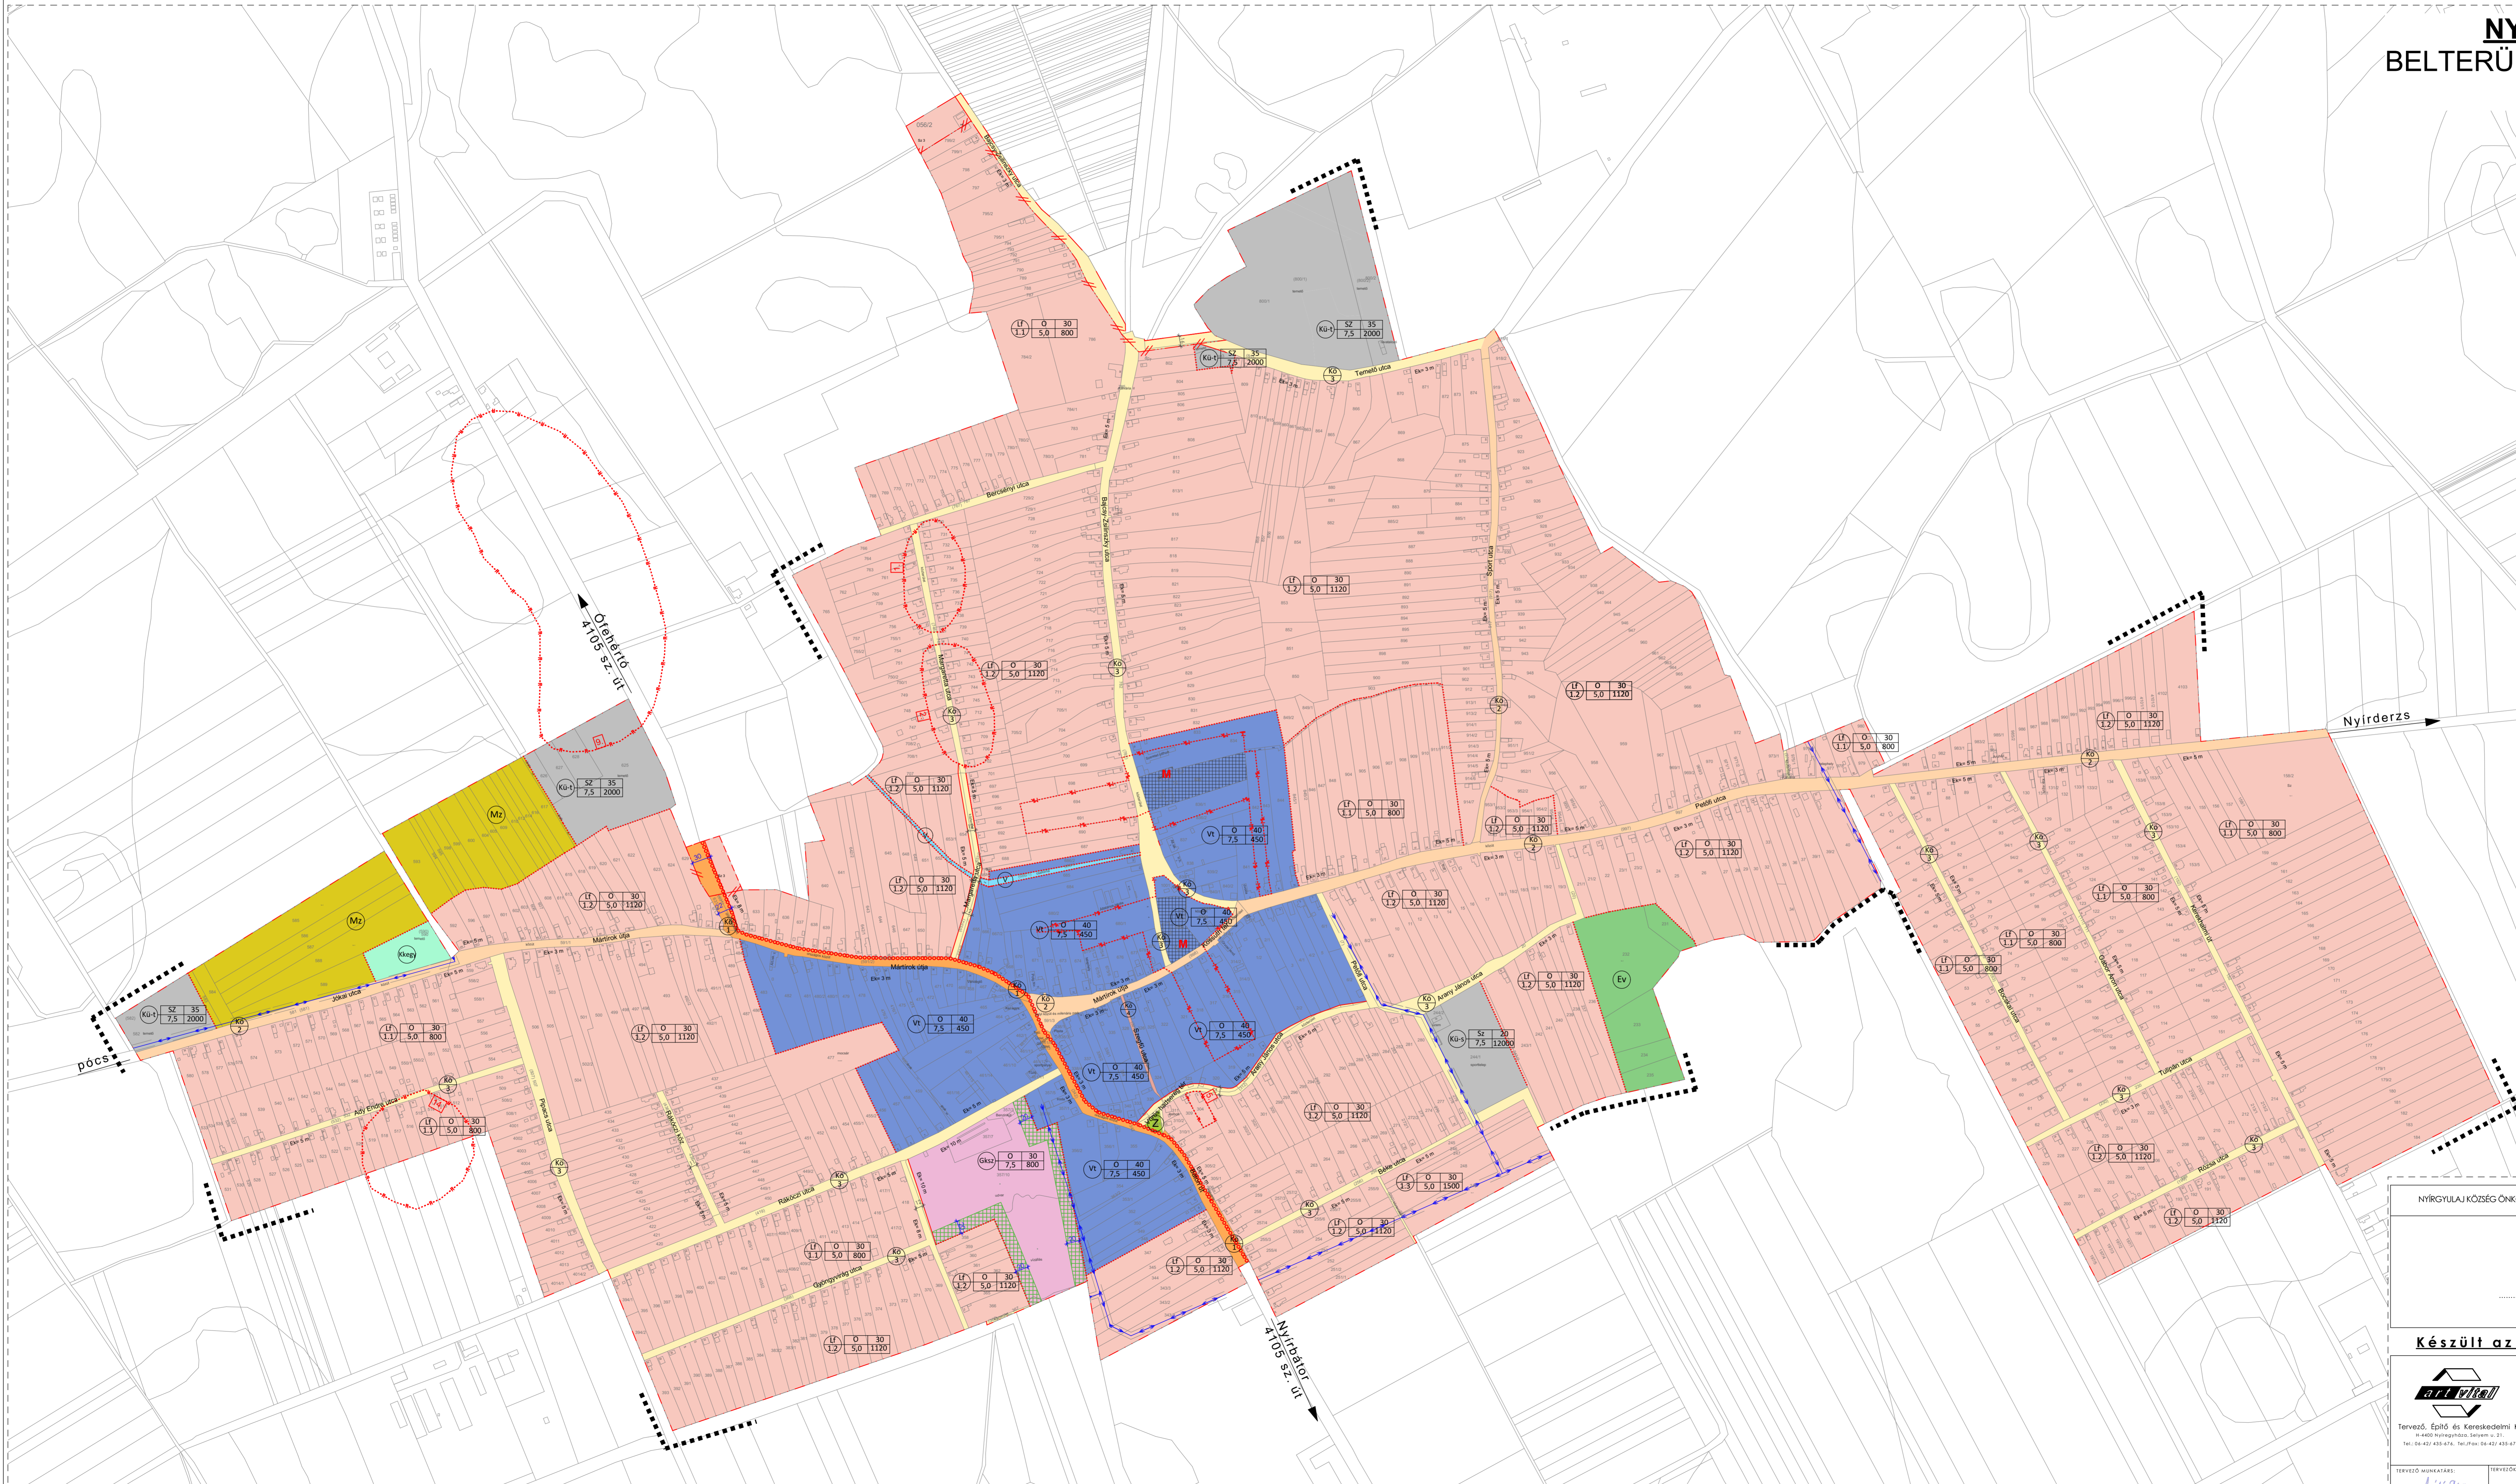

NYÍRGYULAJ KÖZSÉG ÖNKORMÁNYZATA KÉPVISELŐ-TESTÜLETÉNEK 8/2016. (XII. 8.) ÖNKORMÁNYZATI RENDELETTEL MÓDOSÍTVÁ

..... polgármester jegyző

Készült az állami alapadatok felhasználásával

<p style="font-size: small;">Tervező, Építő és Kereskedelmi Kft. H-4400 Nyírgyulaj, Széchenyi tér 21. Tel: 06-4402-828-874, 06-4402-828-877</p>	<p style="font-size: small;">MEGNEVEZÉS: NYÍRGYULAJ KÖZSÉG ÖNKORMÁNYZATA H-4311 Nyírgyulaj, Kossuth tér 1. TERVEZÉS, IGADATLAK: TERVEZÉSI MUNKARÉSZ NYÍRGYULAJ KÖZSÉG TELEPÜLÉSENRENDEZÉSI TERVE</p> <p style="font-size: small;">MUNKARÉSZ MEGNEVEZÉSE: SZABÁLYOZÁSI TERV - Belterület</p>	<p style="font-size: small;">MUNKASZÁM: T-33/2015 DÁTUM: 2016. december TERVEZÉS: szabályozási terv MÉRETARÁNY: M=1:4000 RAJZSZÁM:</p>
TERVEZŐ MUNKATÁRS: János Ilona	TERVEZŐ: Végli József településtervező TI-15-0023	Lobbaincz András településtervező TI-15-0378