


NYÍRGYULAJ KÖZSÉG TELEPÜLÉSSZERKEZETI TERVE

M = 1:15.000

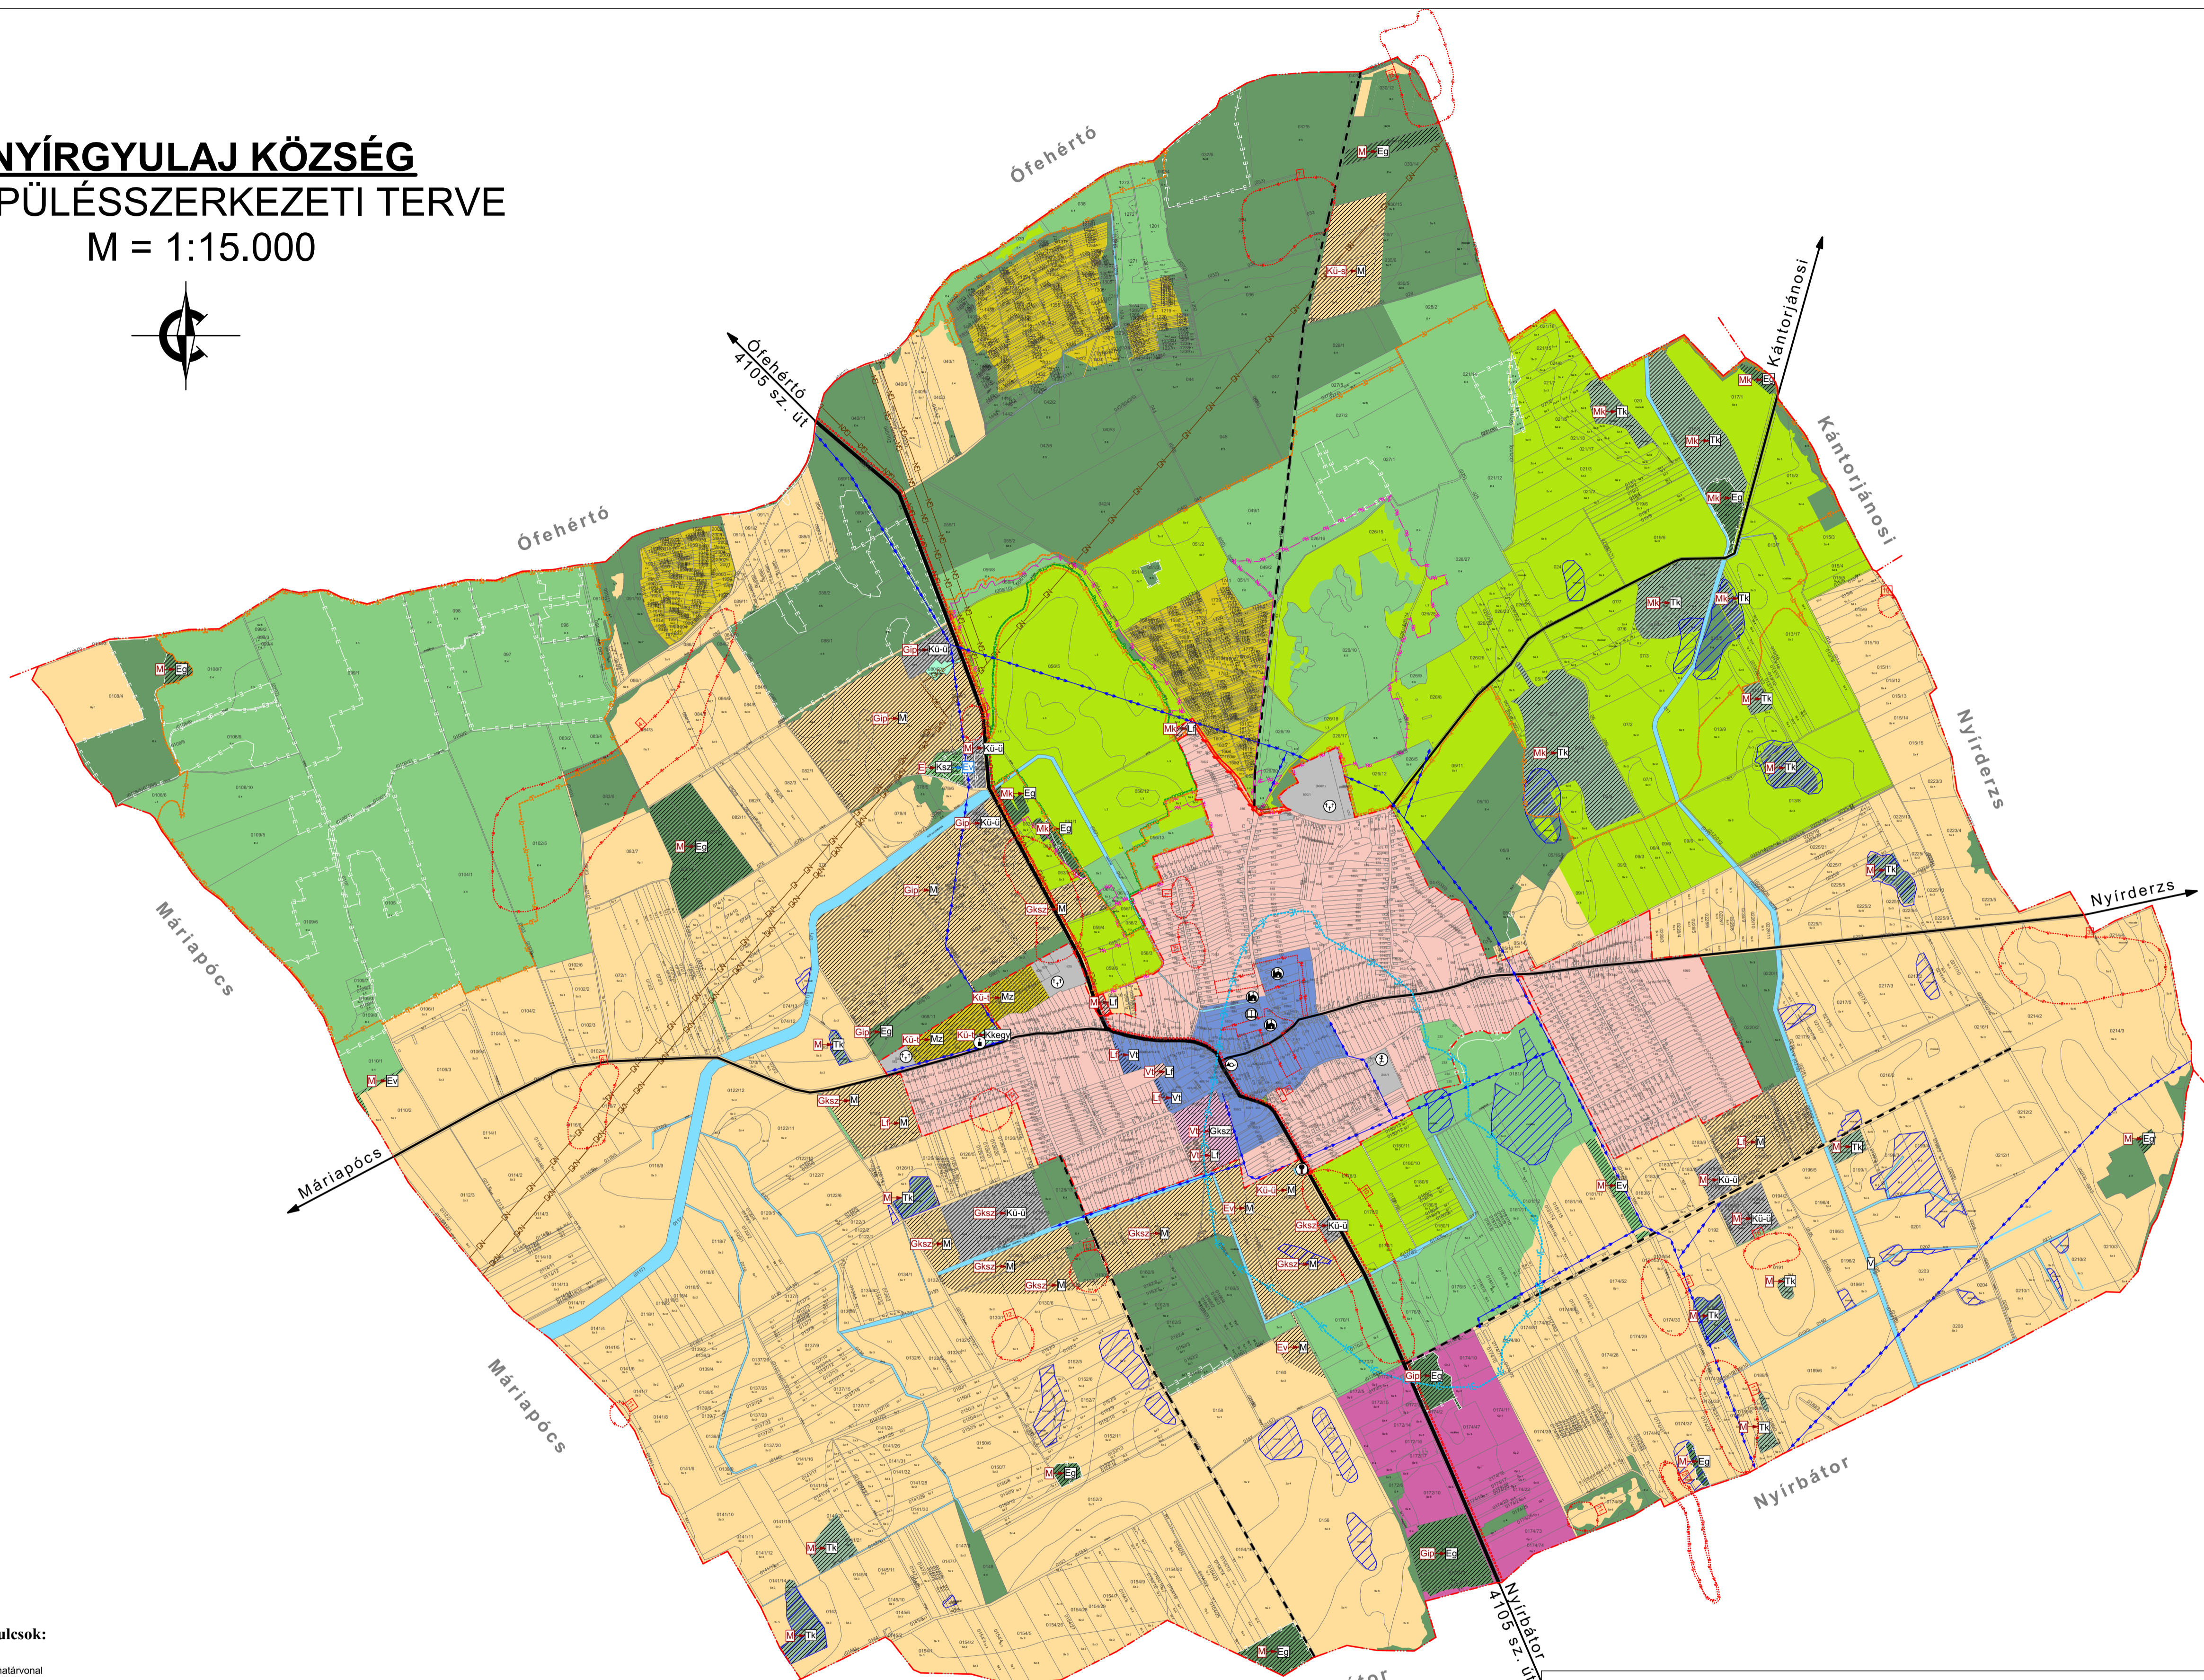

Jelmagyarázatok, jelkulcsok:

- Közigazgatási határvonal
- Belterületi határvonal
- Belterületi módosítás határvonal
- Megszűnő belterületi határvonal
- Országos mellék út
- Út: -belterületen települési mellékút -külsőterületen egyéb közút
- Dűlőutak
- Tervezett kerékpárút vonal
- Elektromos vezetékek
- Nagy-középnomású gázvezetékek
- Nagynyomású gázvezetékek
- Régészeti terület határa
- Műemléki környezet határa
- Vízállassós terület
- Funkciójában megváltozó területfelhasználási egységek
- Funkciójában megváltozó a tevékenység felhagyását követő területfelhasználás

Beépítésre szánt területek:

- L Falusias lakóterület
- M Településközponti vegyes terület
- Gip Ipari gazdasági terület
- Gksz Kereskedelmi szolgáltató terület
- K Különleges területek
 - Temető (KÜ-1)
 - Sport és szabadidős területek; (KÜ-s)
 - Mezőgazdasági üzemi terület; (KÜ-ü)

Beépítésre nem szánt területek:

- Z Zöld terület (közpark)
- E Gazdasági erdő terület
- Ev Védelmi erdő terület
- M Általános mezőgazdasági terület
- Mz Mezőgazdasági terület - zártkert
- Mk Mezőgazdasági terület - korlátozott
- TK Természetközeli terület
- K Különleges területek övezete
 - Kegyeleti park területe (Kkegy)
 - Nagy kiterjedésű közmű területek (Kinf)
- V Vizgazdálkodási területek

Országos Területrendezési Terv, MTRt szerinti, a települést érintő szerkezeti elemek - OTEK-ot kiegészítő jelkulcsok:

- Ökológiai folyosó területének határa
- Magterület határa
- NATURA2000 - különleges madárvédelmi övezet
- Kiemelten érzékeny felszín alatti vízminőségvédelmi terület övezete
- Kiváló termőhelyi adottságú erdőterület

Szimbólumok

- O Oktatási központ
- E Egyházi központ
- S Sport központ
- P Posta
- T Temető
- K Kegyeleti park
- V Víztorozó

NYÍRGYULAJ KÖZSÉG ÖNKORMÁNYZATA KÉPVISELŐ-TESTÜLETÉNEK 86/2016. (XII. 8.) ÖNKORMÁNYZATI HATÁROZATTAL MÓDOSÍTVA

P.H.

..... polgármester jegyző

<p>Tervező, Építő és Kereskedelmi Kft. H-4400 Nyírgyulaj, Szivem u. 21. Tel: 06-42/ 435-076; Tel./Fax: 06-42/ 435-477</p>	MEGRENDELŐ: NYÍRGYULAJ KÖZSÉG ÖNKORMÁNYZATA H-4311 Nyírgyulaj, Kossuth tér 1.	MUNKASZÁM: T-33/2015
	TELEPÜLÉS-IGAZGATÁSI TERÜLET MEGNEVEZÉSE: NYÍRGYULAJ KÖZSÉG TELEPÜLÉSSZERKEZETI TERVE	DATUM: 2016. december
TERVEZŐ MUNKATÁRS: Járfás Ilona	TERVEZŐK: Végh József településtervezés vezető tervező TT-15-0023	TERVFEJLESZŐ: Labancz András településtervező TT-15-0378
TELEPÜLÉSSZERKEZETI TERV		RAJZSZÁM: T-1