


TERVEZETT FÜGGŐLEGES CSŐTERV M = 1 : 50

MEGJEGYZÉS: AZ TELJES GÁZHÁLÓZATRA MŰSZAKI BIZTONSÁGI FELÜLVIZSGÁLATI  
JEGYZŐKÖNYV ELKÉSZÍTÉSE SZÜKSÉGES.

Jele:	Megnevezése:	Mérete:	Cikkszám:	Megjegyzés:
1.	Kazán indító idom	Ø100/160	PAE60C	Kazán kapcsolók
2.	Egyenes ellenőrző idom	Ø100/160	PAE660C	Tricox PPs/alu
3.	Köncsenkrus hosszabító cső L=1000 m	Ø100/160	PAC5607C	Tricox PPs/alu
4.	Ferdetető borítás	100-160	FT30C	Tricox
5.	Tető átvezető	Ø100/160	PAT460	Tricox

1 db kazán adatok	Viessmann Vitodens 200
Névleges hőterhelés:	100 kw
Névleges hőteljesítmény:	32-142
Elektr. telj.felvétel:	32-150
Üzemi feszültség:	222 W
Érintésvédelmi osztály:	230V/50Hz
Vgáz, névleges:	IPX4D
	15,03 m³/h

TERVEZETT GÁZVEZETÉK TERVE M = 1 : 50




JELMAGYARÁZAT:

- \_\_\_\_\_ Tervezett méretlen kisnyomású gázvezeték (varrat nélküli acélcső, PE, p<sub>ü</sub>=30mbar)
- \_\_\_\_\_ Tervezett mért kisnyomású gázvezeték (varrat nélküli acélcső, p<sub>ü</sub>=30mbar)
- \_\_\_\_\_ Tervezett kiszellőző gázvezeték (varrat nélküli acélcső, p<sub>ü</sub>=30mbar)
- \_\_\_\_\_ Tervezett gázvezeték (flexibilis bekötő cső, p<sub>ü</sub>=30mbar)
- 1 Viessmann Vitodens 100 \_\_\_\_\_ kW db

Megjegyzés:

*Tervezési határa a meglévő gázbeállítás elzáró gömbsapja.*  
*A gázvezeték feketé acélszöböl kell készíteni hegesztett kötésekkel.*  
*A szövevények csőbillenésekkel kell a falhoz-e fedődoboz rögzíteni.*  
*A vezetékekkel alpmázolással és fedőmázolással kell ellátni.*  
*A festést nyomáspróba után kell elvégezni.*  
*A nyomáspróbáról jegyzőkönyvet kell készíteni!*  
*A Tígáz technológiai utatitása maradektalanul betartandóak!*

EZ A TERVA TERVEZŐ TULAJDONA, A SZERZŐI JOGOKAT  
FENNTARTJUK. A TERVRAJZ BARMILYEN FORMÁBAN TÖRTÉNŐ  
MAÓSLASA KÖZREADASA  
SOKSZOROSÍTÁSA A TERVEZŐ HOZZAJÁRULÁSA NÉLKÜL TILOSIA KIVITELEZŐ  
KÖTELES A TERVEN SZEREPLŐ MERETÉKET ELLENÖRIZNI A MUNKA  
MEGKEZDESE ELŐTT.

MEGRENDŐ: Nyírgyulaj Község Önkormányzata, 4311 Nyírgyulaj, Bátori utca 1.	
BERUHÁZÁS HELYE: Általános Iskola 4311 Nyírgyulaj, Bácsy-Zsolt utca ny. 8.	
RAJZ MEGNEVEZÉSE: ALAPRAJZ	Dátum: 2017. 11. 25.
TERVEZŐ: 	Méretarány: M=1:50
BÍRÓ ROLAND Építésgépez tervező GT, Kft. ügyvez.	Rajzszerző: G-1