


FÖLDSZINTI ALAPRAJZ M=1:100
(tervezett állapot)

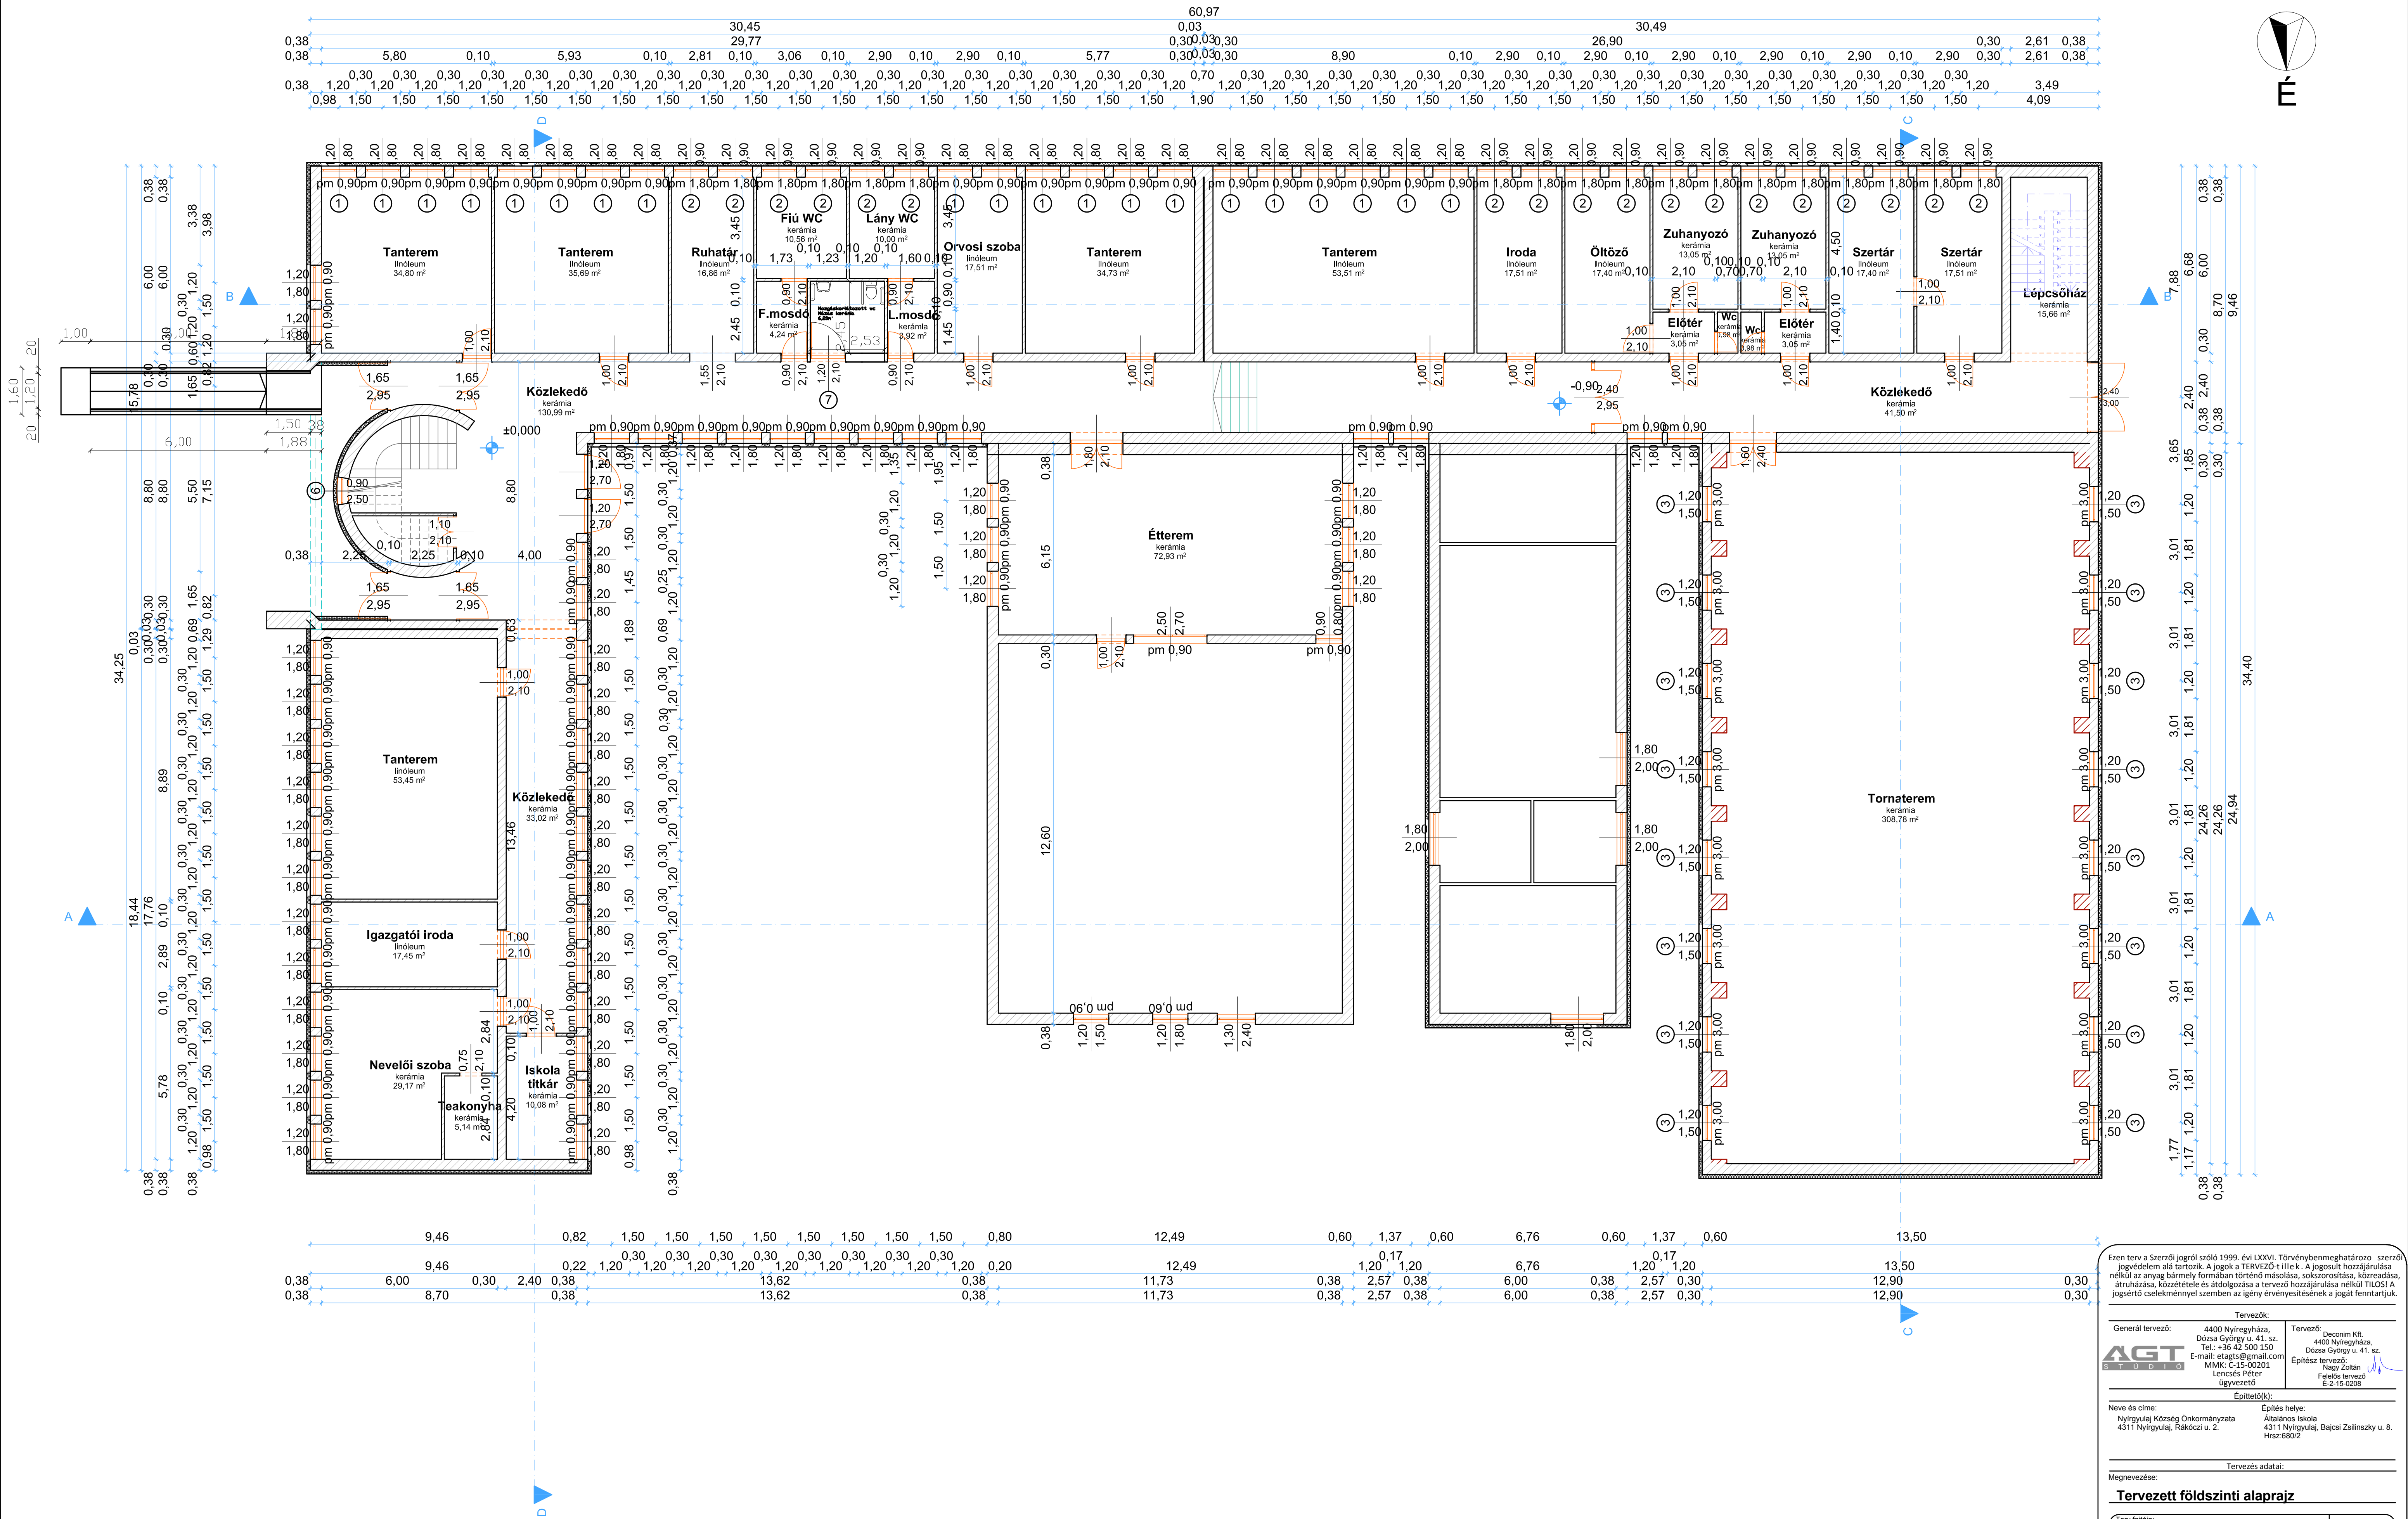

Ezen terv a Szerzői jogról szóló 1999. évi LXXVI. Törvényben meghatározó szerzői jogvédelem alá tartozik. A jogok a TERVEZŐ+11 Kft. k. A jogosult hozzájárulása nélkül az anyag bármely formában történő másolása, sokszorosítása, közzététele, átiratítása, közlése és átdolgozása a tervező hozzájárulása nélkül TILOS! A jogdíjat a szerzői jogi törvényben meghatározottak szerint kell fizetni.

Tervezők:	
Generál tervező:	4400 Nyíregyháza, Dózsa György u. 41. sz. Tel.: +36 42 500 150 E-mail: etagts@gmail.com MKK: C-15-00201 Lencsés Péter ügyvezető
Tervező:	Deconim Kft. 4400 Nyíregyháza, Dózsa György u. 41. sz. Építész tervező: Nagy Zoltán Fajkás tervező E-2-15-0208
Építész(ek):	
Neve és címe:	Nyíregyházi Községi Önkormányzata 4311 Nyíregyháza, Rakóczi u. 2.
Építés helye:	Általános Iskola 4311 Nyíregyháza, Bajcsy Zselyesszky u. 8. Hrsz: 680/2
Tervezés adatai:	
Megnevezése:	
Tervezett földszinti alaprajz	
Terv fajtája:	
Kiviteli tervdokumentáció	E-1.1.2
Méretarány:	M=1:100
Lapméret:	Dátum:
	2017.12.