


EMELETI ALAPRAJZ M=1:100  
(meglévő állapot)

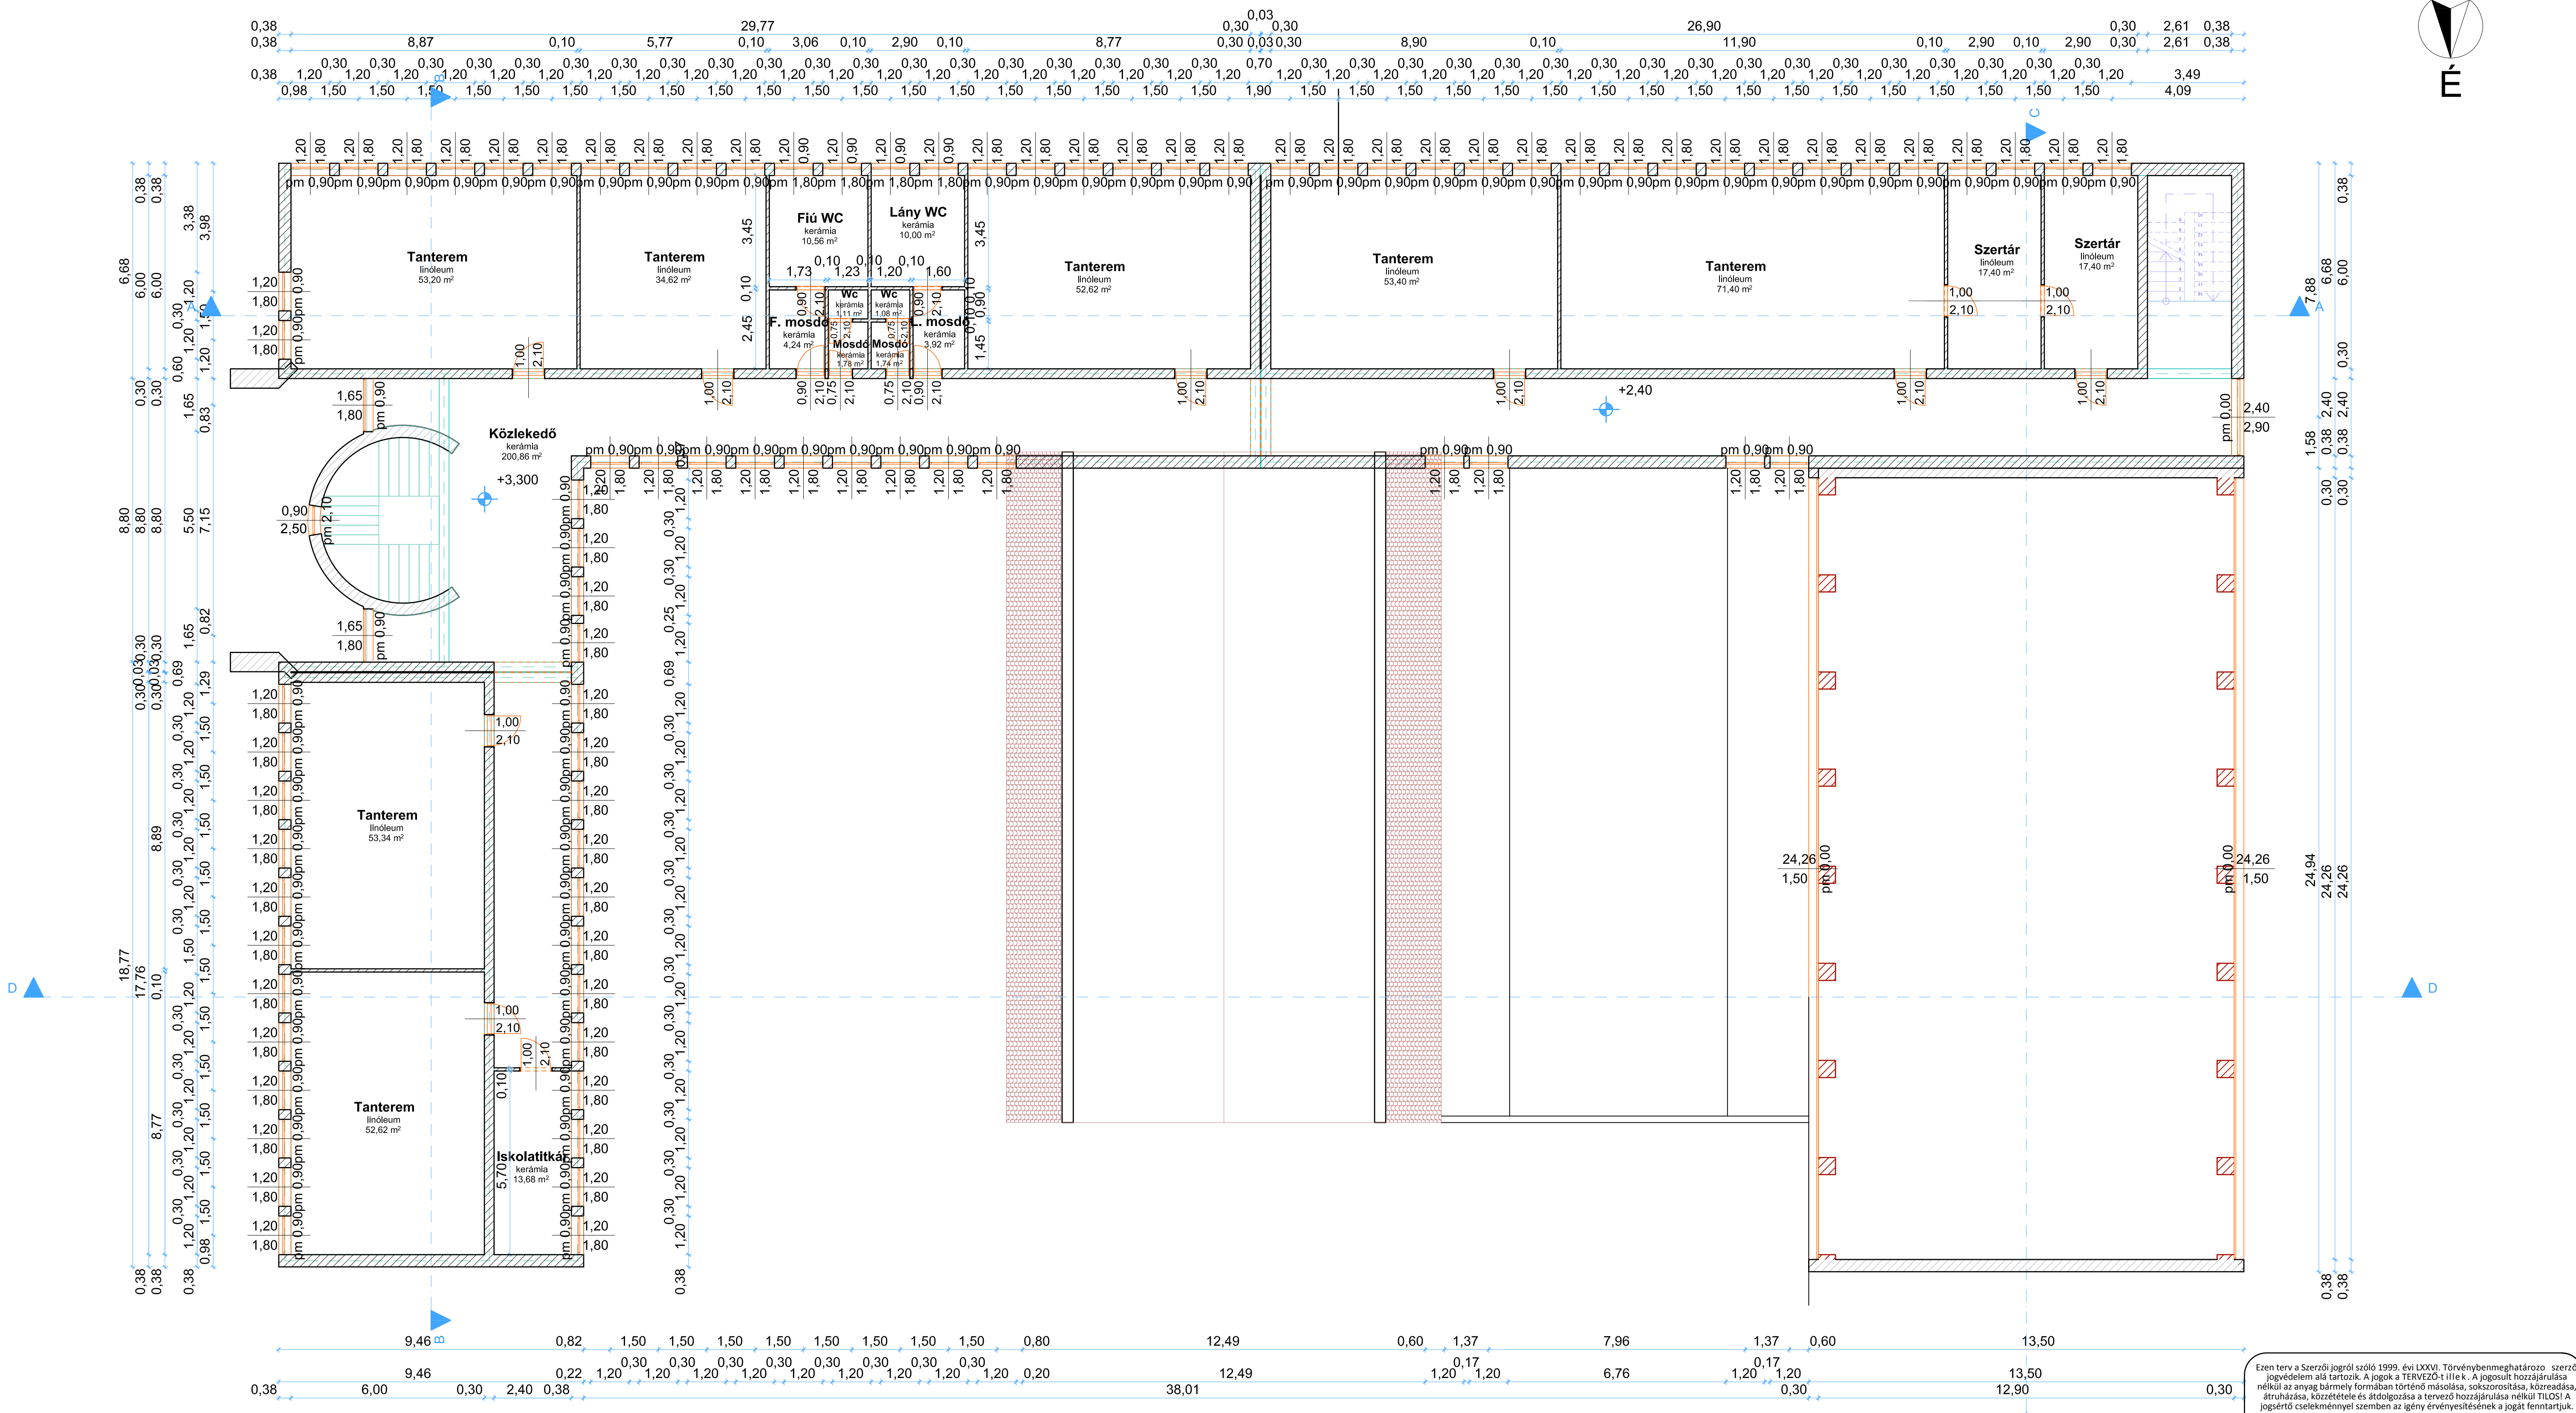

Ezen terv a Szerzői jogról szóló 1999. évi LXXVI. Törvényben meghatározott szerzői jogvédelem alá tartozik. A jogok a TERVEZŐ+1111 kft. A jogosult hozzájárulása nélkül az anyag bármely formában történő másolása, sokszorosítása, közreadása, átruházása, közzététele és átadása a tervező hozzájárulása nélkül TILOS! A jogserő cselekményével szemben az igény érvényesítésének a jogát fenntartjuk.

Tervezők:	
Generál tervező:	4400 Nyíregyháza, Dózsa György u. 41. sz. Tel.: +36 42 500 150 E-mail: etagts@gmail.com
Tervező:	4400 Nyíregyháza, Dózsa György u. 41. sz. Tel.: +36 42 500 150 E-mail: etagts@gmail.com
Építész tervező:	Nagy Zoltán
Felölő tervező:	E. 2-15-0208
Építető(k):	
Neve és címe:	Nyíregyháza Községi Önkormányzata 4311 Nyíregyháza, Rákóczi u. 2.
Építés helye:	Általános Iskola 4311 Nyíregyháza, Bajcsy Zsolt u. 8. Hrsz. 680/2

Megnevezése: **Meglévő emeleti alaprajz**

Terv fajtája:	Kiviteli tervdokumentáció	E-1.2.1
Méretarány:	M=1:100	Lapméret:
Dátum:	2017.12.	