



A-A METSZET M=1:100 (meglévő állapot)

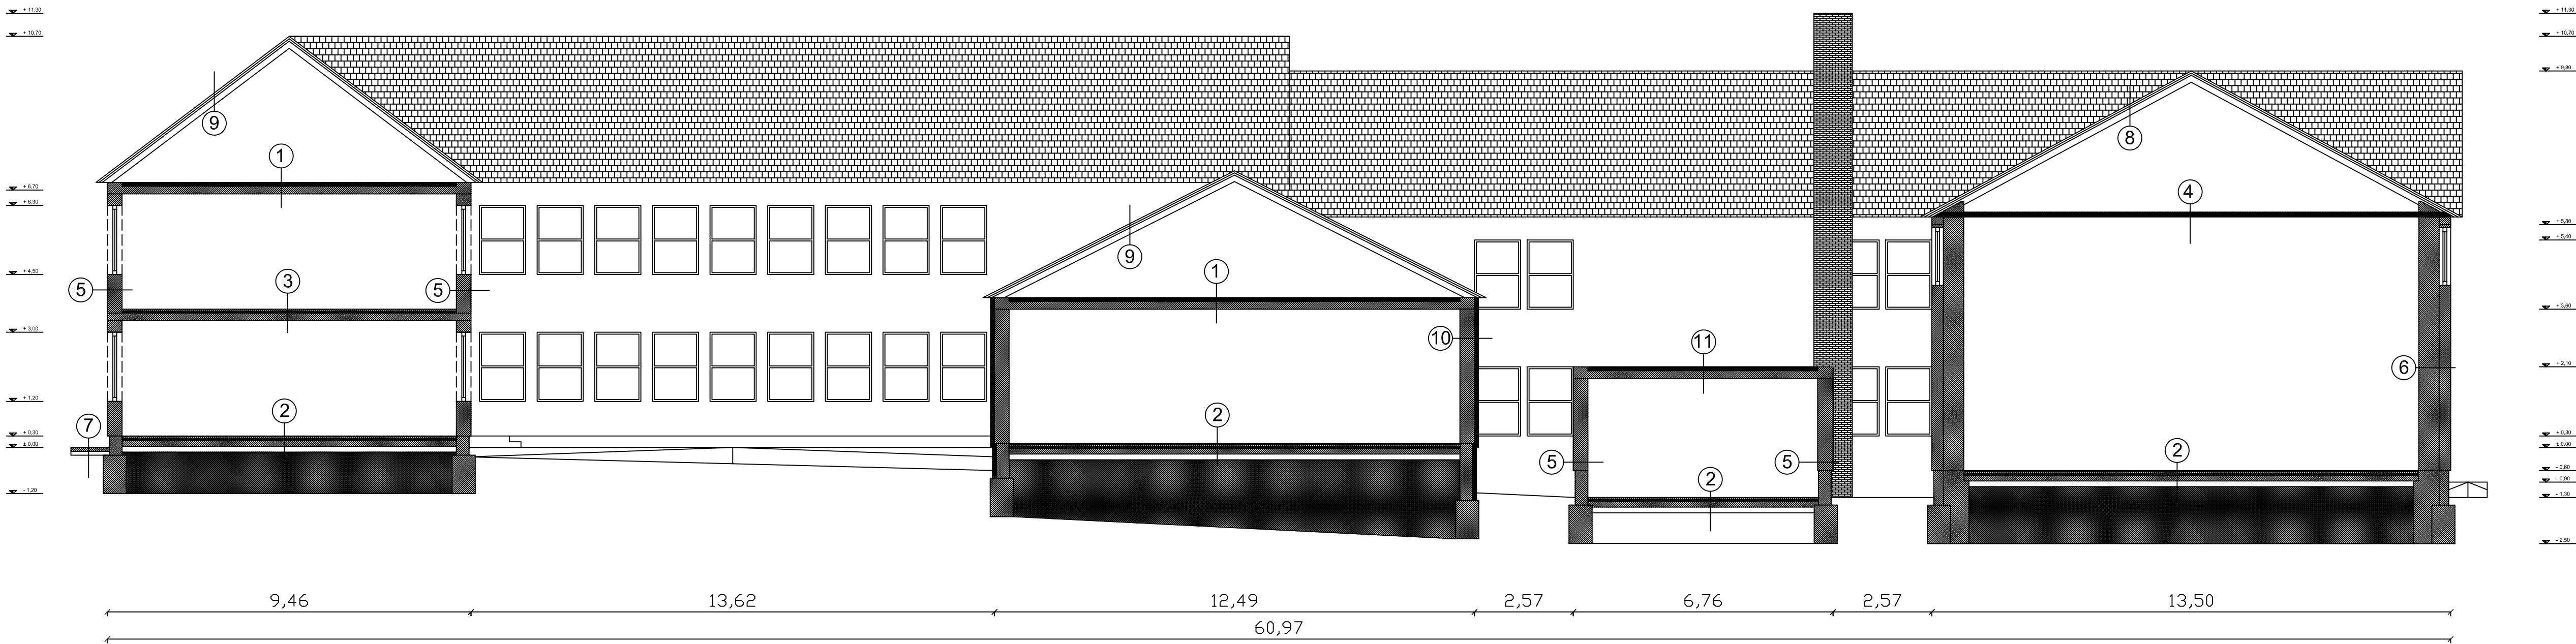

B-B METSZET M=1:100 (meglévő állapot)

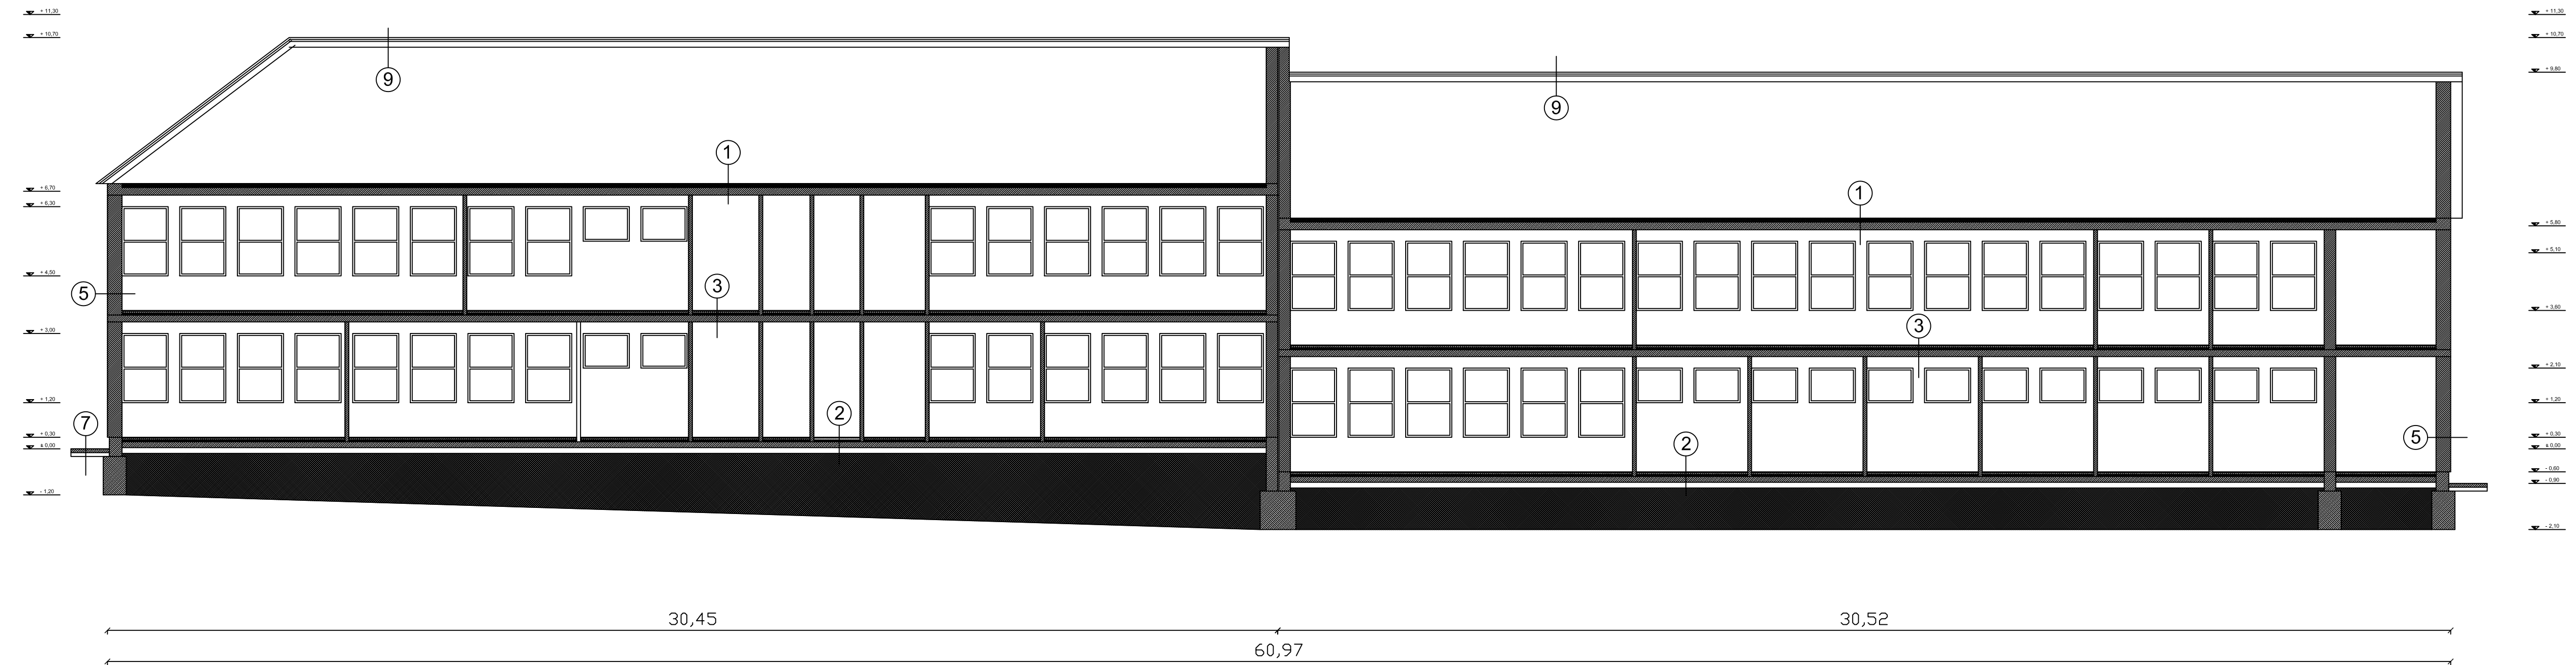

- ⑩ 10cm HŐSZIGETELÉS
20cm VASBETON FÖDÉM
2cm VAKOLAT

⑪ 2,5 cm NEMESVAKOLAT
38 cm TÉGLAFALAZAT
- ⑫ 2cm PARKETTA
5cm SZIGETELÉST VEDŐ BETON
5cm HŐSZIGETELÉS
1 rlg BITUMENES LEMEZ
TALAJVEDVESÉG ELLEN
15cm VASALT ALJZAT
15cm HOMOKOSKAVICSÁGY (TRG 90%)
HOMOK FELTÖLTÉS (TRG 90%)

⑬ 2,5 cm NEMESVKOLAT
30 cm TÉGLAFALAZAT
- ⑭ 2 cm PARKETTA
5 cm SZIGETELÉST VEDŐ BETON
5 cm HŐSZIGETELÉS
20 cm MONOLIT VASBETON FÖDÉM

⑮ 10 cm BETON
10 cm HOMOKOSKAVICS
- ⑯ ACÉL RÁCSOSTARTÓ
10 cm HŐSZIGETELÉS
2,5 cm TRAPÉZLEMEZ ÁLLMENEYZÉS

⑰ TETŐCSERÉP
LÉCEZÉS
15cm SZARUFA
- ⑱ 2,5 cm NEMESVAKOLAT
10 cm HŐSZIGETELÉS
38 cm TÉGLAFALAZAT

⑲ VÍZSZIGETELÉS
10 cm HŐSZIGETELÉS
20 cm VASBETON FÖDÉM

Ezen terv a Szerző jogról szóló 1999. évi LXXVI. Törvényben meghatározó szerzői jogvédelem alá tartozik. A jogok a TERVEZŐ-t illetik. A jogosult hozzájárulása nélkül az anyag bármely formában történő másolása, sokszorosítása, közreadása, átruházása, közzététele és átadogása a tervező hozzájárulása nélkül TILOS! A jogosító cselekménnyel szemben az igény érvényesítésének a jogát fenntartjuk.

Generál tervező:		Tervezők:	
4400 Nyíregyháza, Dózsa György u. 41. sz. Tel.: +36 42 500 150 E-mail: etagts@gmail.com MMK: C-15-00201 Lencsés Péter ügyszervező		Tervező: Deconim Kft. 4400 Nyíregyháza, Dózsa György u. 41. sz. Építész tervező: Nagy Zoltán Felelős tervező E-2-15-0208	
Építető(k):			
Neve és címe: Nyírgyulai Község Önkormányzata 4311 Nyírgyulai, Rakóczi u. 2.		Építés helye: Általános Iskola 4311 Nyírgyulai, Bajcsai Zsilinszky u. 8. Hrsz:680/2	
Tervezés adatai:			
Megnevezése:			
Meglévő A-A és B-B metszet			
Terv fajtája:			
Kiviteli tervdokumentáció		E-2.1.1	
Méretarány: M=1:100	Lapméret:	Dátum: 2017.12.	