



A-A METSZET M=1:100 (tervezett állapot)

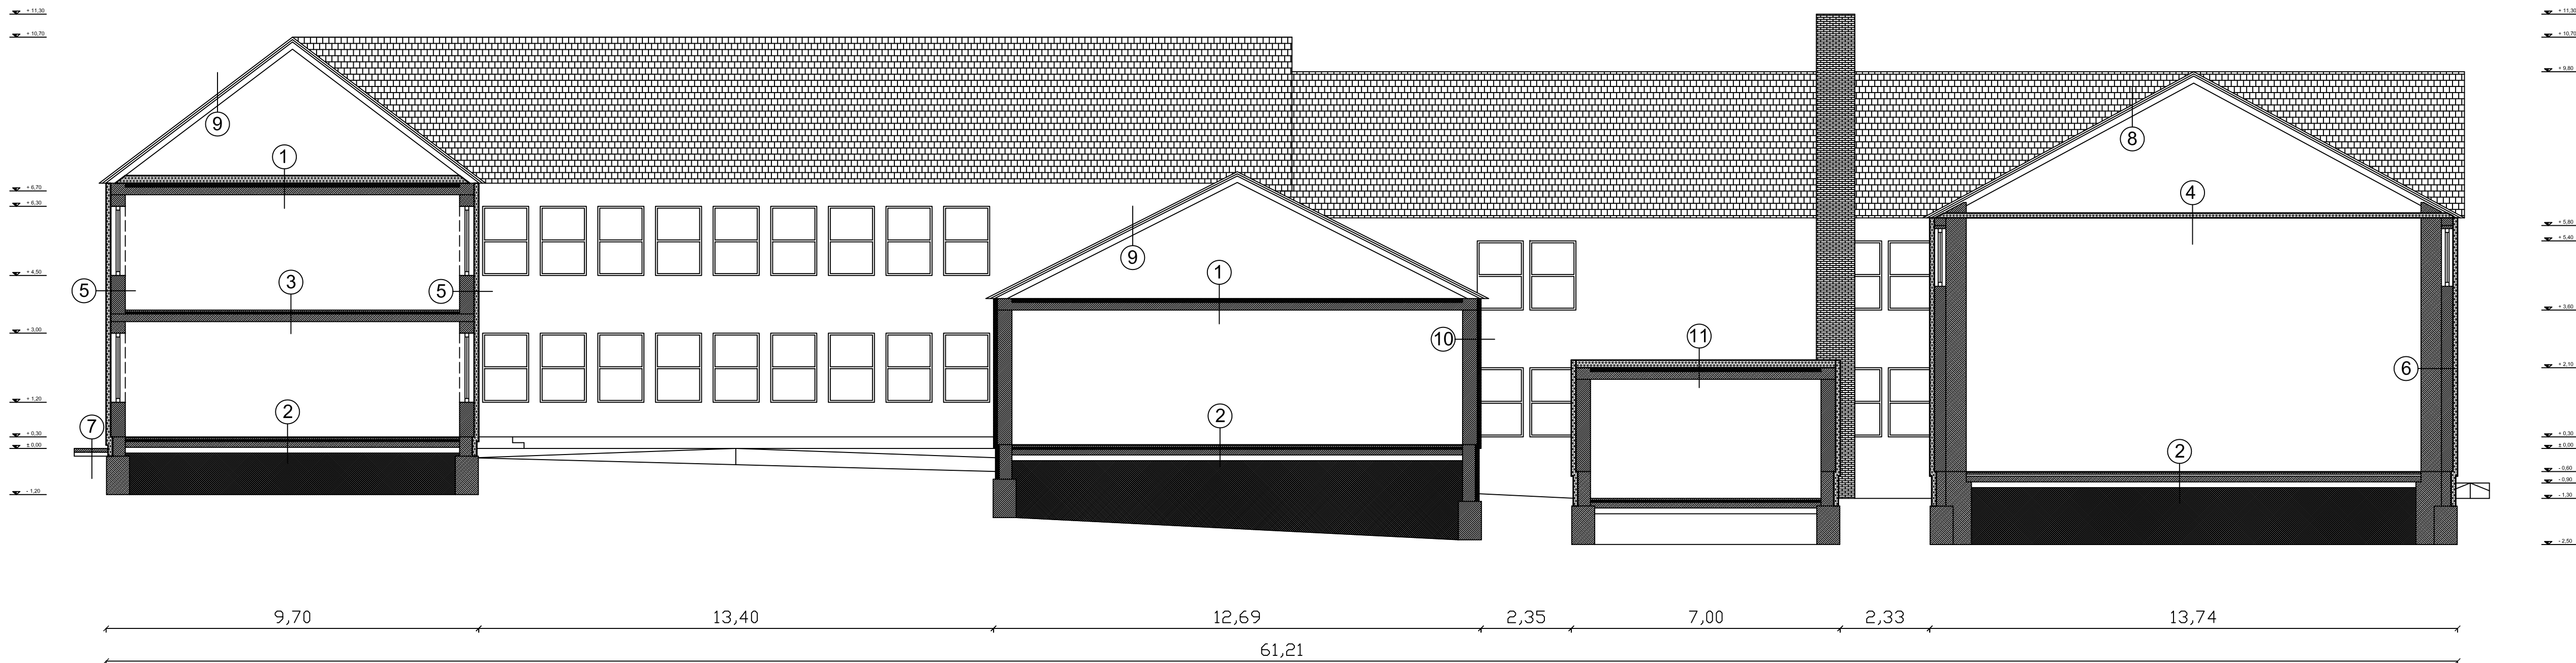

B-B METSZET M=1:100 (tervezett állapot)

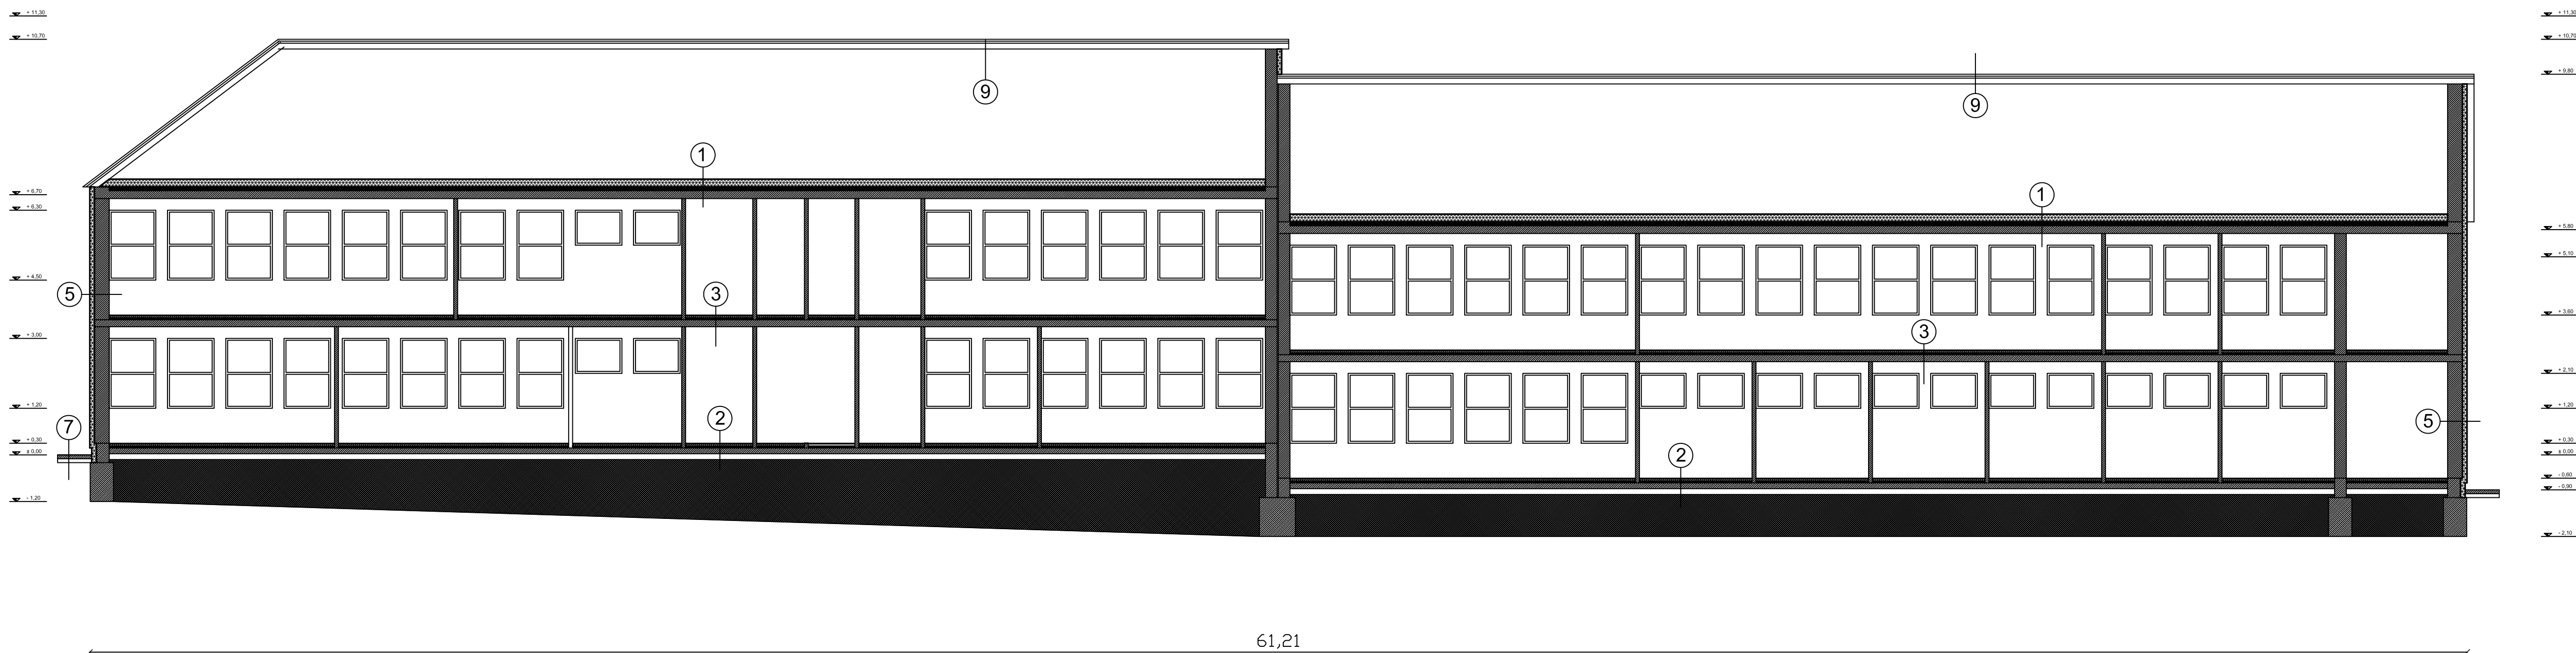

- | | | | |
|---|---|---|---|
| ① 20cm KÖZETGYAPOT
10cm HŐSZIGETELÉS
20cm VASBETON FÖDÉM
2cm VAKOLAT | ② 2cm PARKETTA
5cm SZIGETELÉST VEDŐ BETON
5cm HŐSZIGETELÉS
1 rtrg BITUMENES LEMEZ
TALAJVEDVESÉG ELLEN
15cm VASALT ALJZAT
15cm HOMOKOSKAVICSÁGY (TRG 90%)
HOMOK FELTÖLTÉS (TRG 90%) | ③ 2 cm PARKETTA
5 cm SZIGETELÉST VEDŐ BETON
5 cm HŐSZIGETELÉS
20 cm MONOLIT VASBETON FÖDÉM | ④ 10 cm SZENDVICS PANEL |
| ⑤ 2,5 cm NEMESYSKOLAT
12cm AUSTROTHERM GRAFIT
38 cm TÉGLAFALAZAT | ⑥ 2,5 cm NEMESYSKOLAT
12cm AUSTROTHERM GRAFIT
30 cm TÉGLAFALAZAT | ⑦ 10 cm BETON
10 cm HOMOKOSKAVICS | ⑧ TETŐCSEREP
LÉCÉZÉS
15cm SZARUFA |
| ⑨ 2,5 cm NEMESYAKOLAT
10cm HŐSZIGETELÉS
38 cm TÉGLAFALAZAT | ⑩ VÍZSZIGETELÉS
10cm HŐSZIGETELÉS
VÍZSZIGETELÉS
10 cm HŐSZIGETELÉS
20 cm VASBETON FÖDÉM | | |

Ezen terv a Szerzői jogról szóló 1999. évi LXXVI. Törvényben meghatározó szerzői jogvédelem alá tartozik. A jogok a TERVEZŐT illetik. A jogosult hozzájárulása nélkül az anyag bármely formában történő másolása, sokszorozása, közzéadása, átruházása, közlési jogának gyakorlása a tervező hozzájárulása nélkül TILOS! A jogszéki cselekménnyel szemben az igény érvényesítésének a jogát fenntartjuk.

Tervezők:		
Generál tervező:	4400 Nyíregyháza, Dócsa György u. 41. sz. Tel.: +36-42-500.150 E-mail: etags@gmail.com MNM: C-15-00201 Lencsés Péter üggyvezető	Tervező: Deconim Kft. 4400 Nyíregyháza, Dócsa György u. 41. sz. Építész tervező: Nagy Zoltán Fajócska tervező E-2-15-0208

Építtető(k):	
Neve és címe: Nyírgyulai Községi Önkormányzata 4311 Nyírgyula, Rákóczi u. 2.	Építés helye: Általános iskola 4311 Nyírgyula, Bajcsi Zsilinszky u. 8. Hrsz: 680/2

Megnevezése:

Tervezett A-A és B-B metszet

Terv lapja:		
Kiviteli tervdokumentáció	E-2.2.1	
Méretarány: M=1:100	Lapméret:	Dátum: 2017.12.