


ÉSZAKI HOMLOKZAT M=1:100 (meglévő állapot)



DÉLI HOMLOKZAT M=1:100 (meglévő állapot)

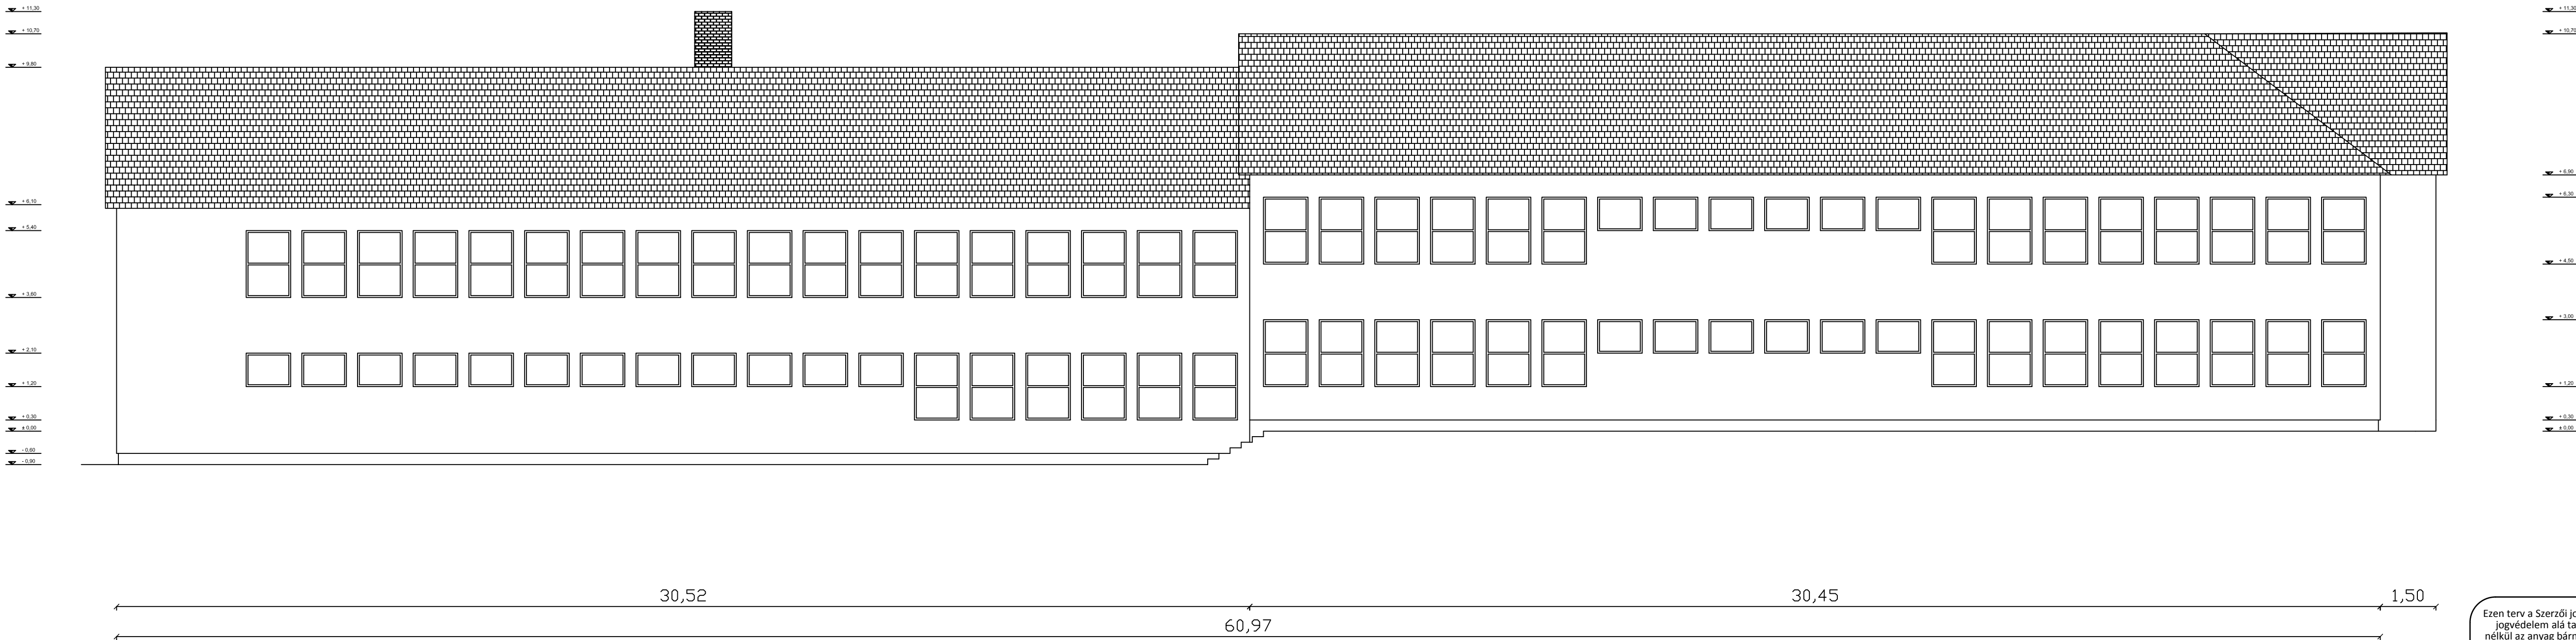

Ezen terv a Szerzői jogról szóló 1999. évi LXXVI. Törvényben meghatározó szerzői jogvédelem alá tartozik. A jogok a TERVEZŐ-t illetik. A jogosult hozzájárulása nélkül az anyag bármely formában történő másolása, sokszorosítása, közzététele, átruházása, közzététele és átdolgozása a tervező hozzájárulása nélkül TILOS! A jogsértő cselekménnyel szemben az igény érvényesítésének a jogát fenntartjuk.

Tervezők:	
Generál tervező:	4400 Nyíregyháza, Dózsa György u. 41. sz. Tel.: +36 42 500 150 E-mail: etagts@gmail.com MMK: C-15-00201 Lencsés Péter ügyvezető
Tervező:	Deconim Kft. 4400 Nyíregyháza, Dózsa György u. 41. sz. Építész tervező: Nagy Zoltán Felelős tervező E-2-15-0208

AGT
STUDIO

Építész(k):	
Neve és címe:	Építés helye:
Nyírgyulaj Község Önkormányzata 4311 Nyírgyulaj, Rákóczi u. 2.	Általános Iskola 4311 Nyírgyulaj, Bajcsi Zsilinszky u. 8. Hrsz: 680/2

Megnevezése:

Meglévő Északi és Déli homlokzat

Terv fajtája:	
Kiviteli tervdokumentáció	
Méretarány:	Lapméret:
M=1:100	
Dátum:	
2017.12.	

E-3.1