



ÉSZAKI HOMLOKZAT M=1:100 (tervezett állapot)

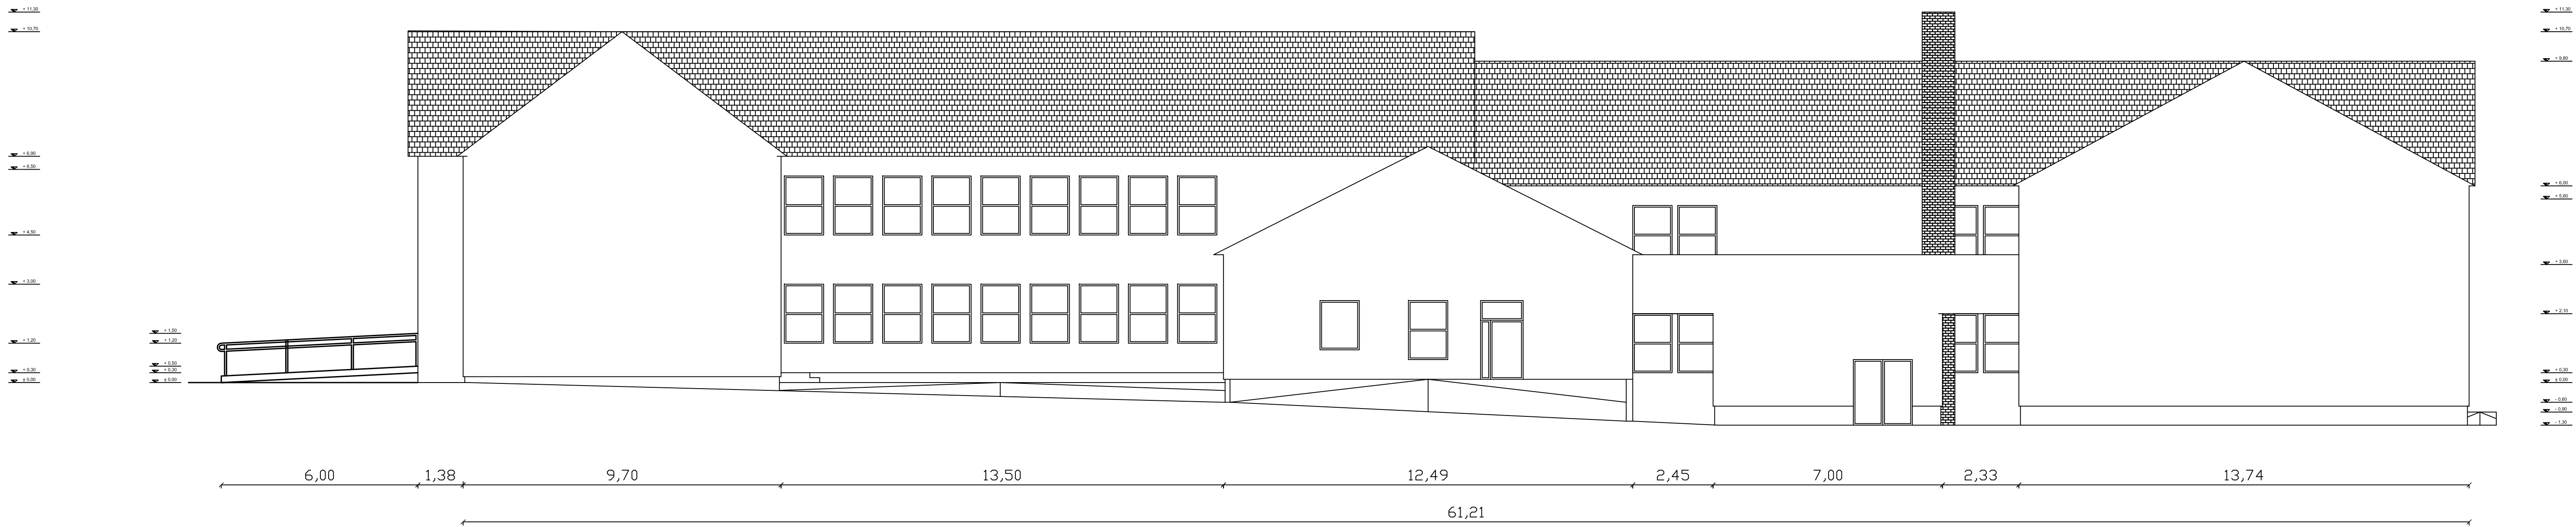

DÉLI HOMLOKZAT M=1:100 (tervezett állapot)

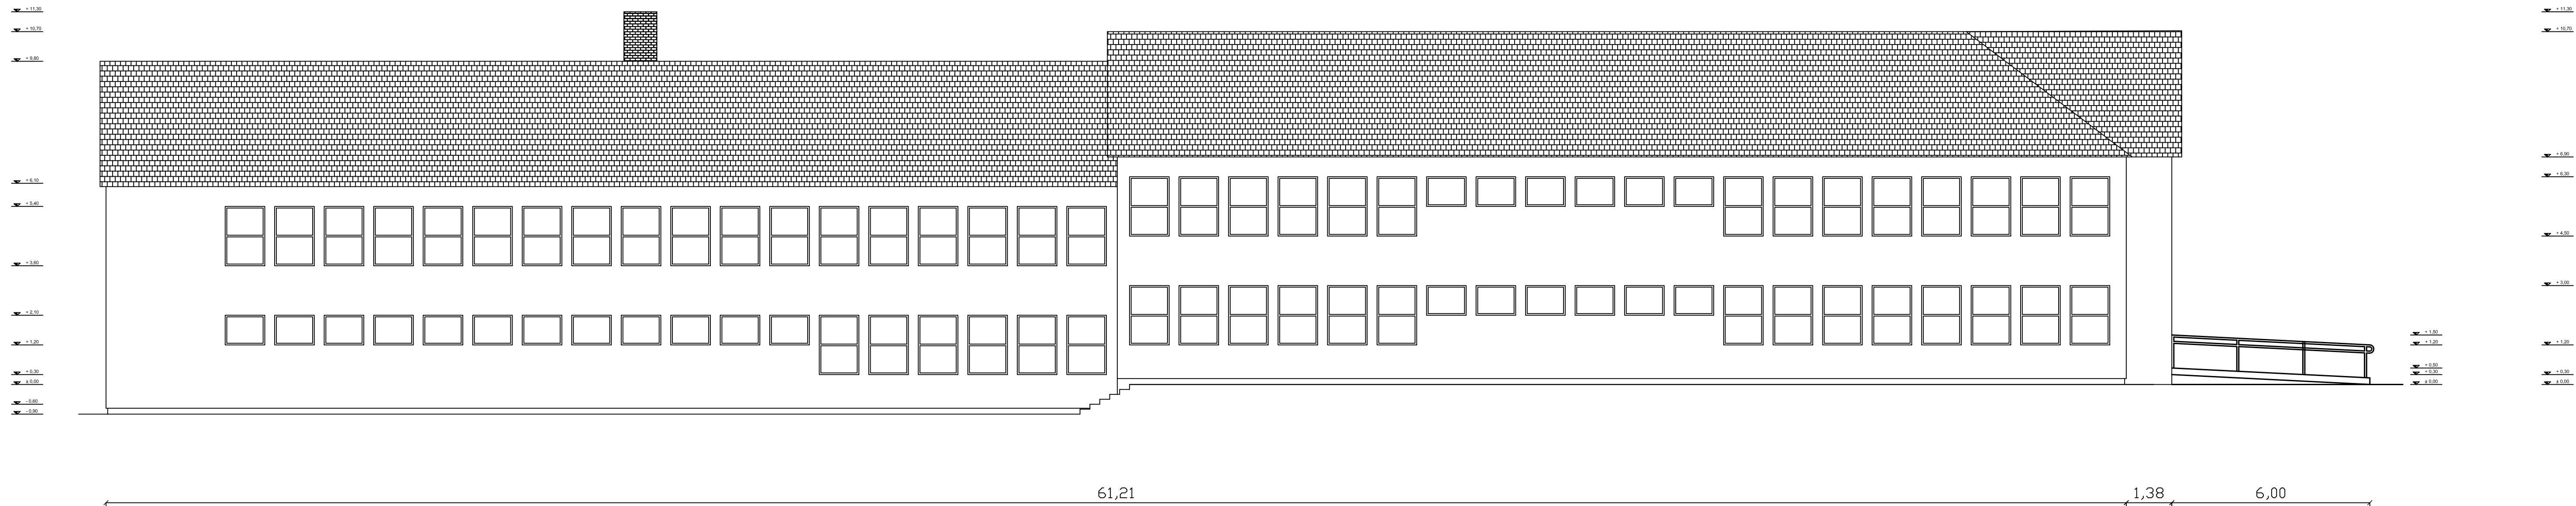

Ezen terv a Szerzői jogról szóló 1999. évi LXXVI. Törvényben meghatározó szerzői jogvédelem alá tartozik. A jogok a TERVEZŐ+1111 k. A jogosult hozzájárulása nélkül az anyag bármely formában történő másolása, sokszorosítása, közzéadása, átruházása, közzététele és átdolgozása a tervező hozzájárulása nélkül TILOS! A jogsertő cselekménnyel szemben az igény érvényesítésének jogát fenntartjuk.

Tervezők:		
Generál tervező:	4400 Nyíregyháza, Dózsa György u. 41. sz. Tel.: +36 42 500 150 E-mail: etag@etag.com	Tervező: Dávid K. K. 4400 Nyíregyháza, Dózsa György u. 41. sz. Építész tervező: Nagy Zoltán Felelős tervező: E-2-15-00208

Építető(k):	
Neve és címe: Nyíregyháza Községi Önkormányzata 4311 Nyíregyháza, Rakóczi u. 2.	Építés helye: Általános Iskola 4311 Nyíregyháza, Bajcsy Zsolt u. 8. Hrsz: 680/2

Tervezés adatai:

Megnevezése:

Tervezett Északi és Déli homlokzat

Terv lapja: Kiviteli tervdokumentáció	E-3.2
Méretarány: M=1:100	Lapméret: Dátum: 2017.12.