



DÉLI HOMLOKZAT M=1:100 (tervezett állapot)

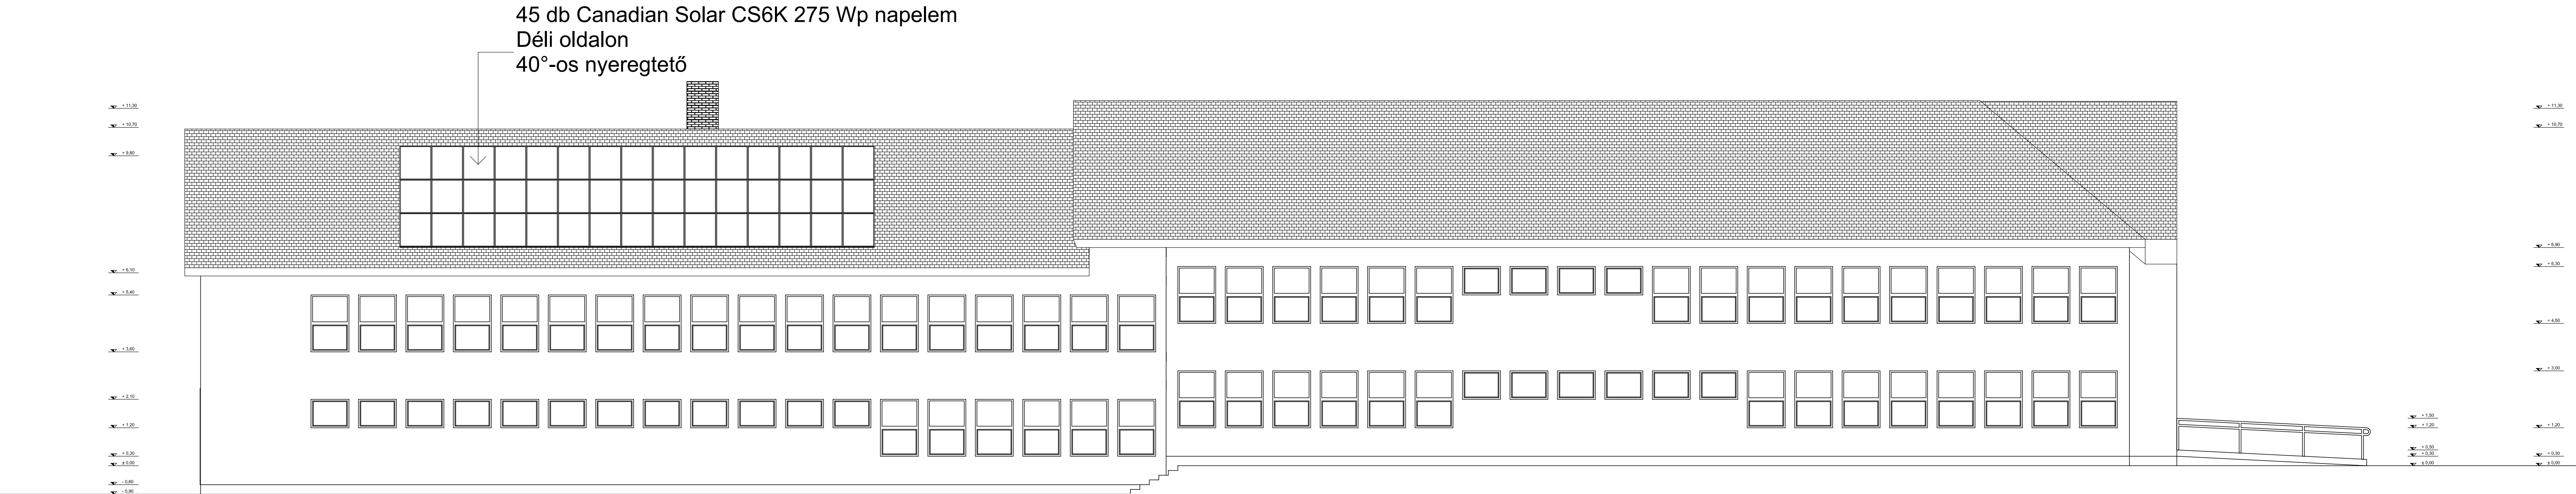

ÉSZAKI HOMLOKZAT M=1:100 (tervezett állapot)

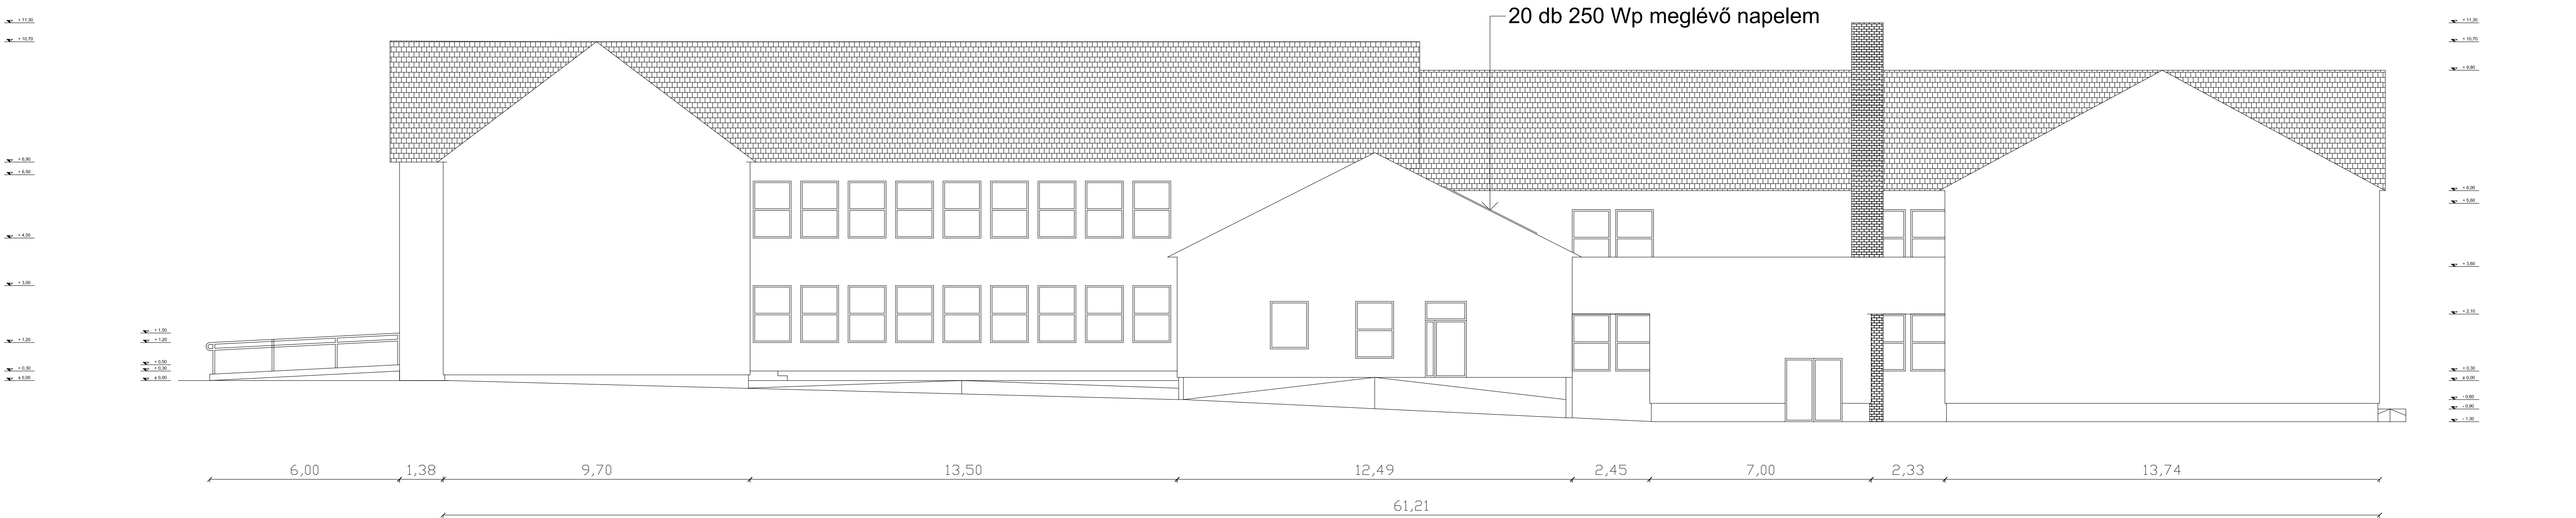

Canadian Solar CS6K 275 Wp  
Teljesítmény: 12,5 kW  
Mennyiség: 45 db  
Inverter típusa: Fronius Symo 12.5-3-M  
Tájolás: Déli  
Hajlásszög: 40°-os nyeregtető

Ezen terv a Szerzői jogról szóló 1999. évi LXXVI. Törvényben meghatározott szerzői jogvédelem alá tartozik. A jogok a TERVEZŐT illetik. A jogosult hozzájárulása nélkül az anyag bármely formában történő másolása, sokszorozása, közzéadása, átruházása, közvétele és átdolgozása a tervező hozzájárulása nélkül TILOS! A jogszértlő cselekménnyel szemben az igény érvényesítésének a jogát fenntartjuk.

Tervezők:		
Generál tervező:	4400 Nyíregyháza, Dózsa György u. 41. sz. Tel.: +36 42 500 150 E-mail: etagts@gmail.com MMK: C-15-00201 Lencsés Péter Ügyvezető	Tervező: Deconim Kft. 4400 Nyíregyháza, Dózsa György u. 41. sz. Építész tervező: Nagy Zoltán Felelős tervező E-2-15-0208

Építető(k):	
Neve és címe: Nyírgyulai Község Önkormányzata 4311 Nyírgyula, Kosuth tér 1.	Építés helye: Általános Iskola 4311 Nyírgyula, Bajcsy-Zsilinszky utca 8. HRSZ.: 680/2

Tervezés adatai:	
Megnevezése:	<b>Napelemteljesítés homlokzatok</b>

Terv fajtája: Kiviteli tervdokumentáció		E-7
Méretarány: M=1:100	Lapméret: A1	