


EMELETI ALAPRAJZ M=1:100
(tervezett állapot)

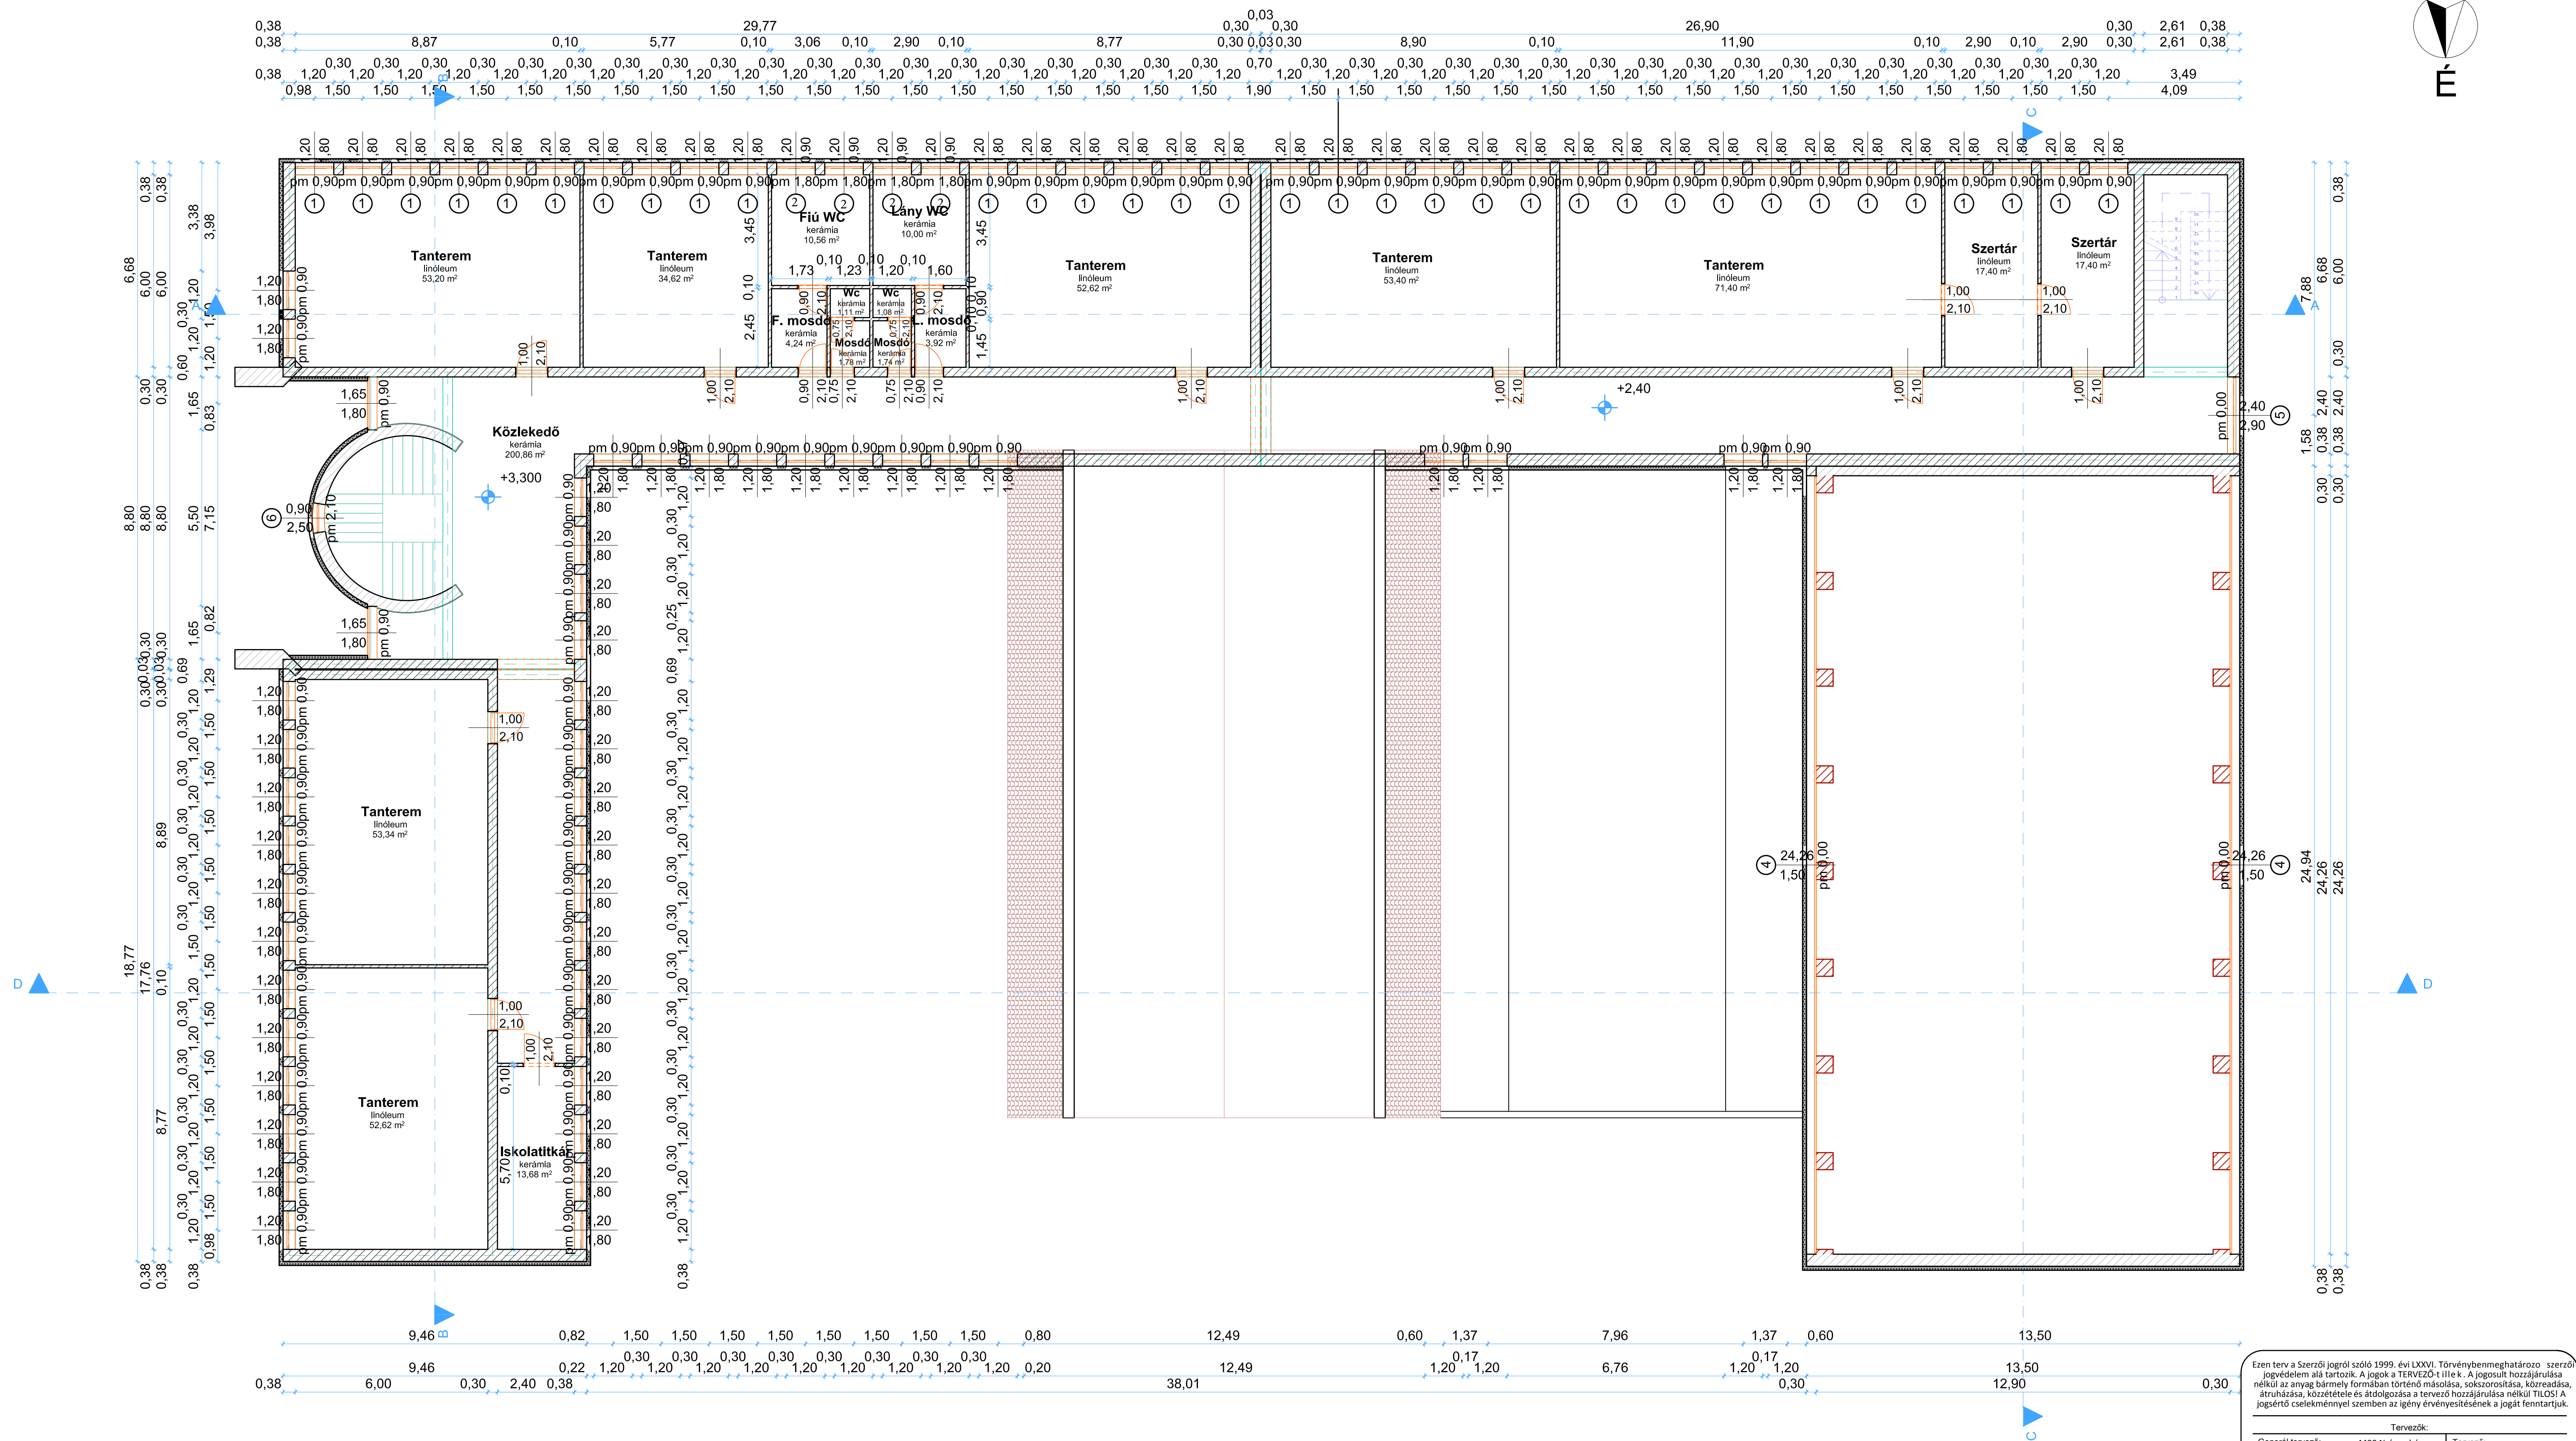

Ezen terv a Szerzői jogról szóló 1999. évi LXXVI. Törvényben meghatározó szerzői jogvédelem alá tartozik. A jogok a TERVEZŐ-T ILLÉK. A jogosult hozzájárulása nélkül az anyag bármely formában történő másolása, sokszorozása, közreadása, átruházása, közzététele és átdolgozása a tervező hozzájárulása nélkül TILOS! A jogszertő cselekménnyel szemben az igény érvényesítésének a jogát fenntartjuk.

Tervezők:		
Generál tervező:	4400 Nyíregyháza, Dózsa György u. 41. sz. Tel.: +36 42 500 150 E-mail: etagts@gmail.com MMK: C-15-00201 Lencsés Páter ügyvezető	Tervező: Deconim Kft. 4400 Nyíregyháza, Dózsa György u. 41. sz. Építész tervező: Nagy Zoltán Felelős tervező: E-2-15-0208

Építető(k):	
Neve és címe: Nyírgyulai Község Önkormányzata 4311 Nyírgyula, Rákóczi u. 2.	Építés helye: Általános iskola 4311 Nyírgyula, Bajcsy Zsilinszky u. 8. Hrsz: 6802

Tervezés adatai:

Megnevezése: **Tervezett emeleti alaprajz**

Terv fajtája: Kiviteli tervdokumentáció	E-1.2.2
Méretarány: M=1:100	Lapméret: 2017.12.