


NYÍRGYULAJ KÖZSÉG BELTERÜLETI SZABÁLYOZÁSI TERVE M = 1:4000

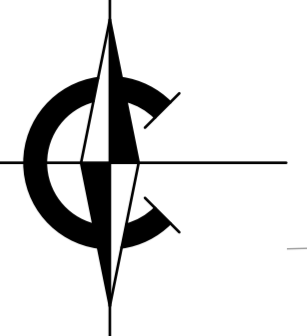

Jelmagyarázatok, jelkulcsok:

- Belterület határvonal
- Belterület módosítás határvonal
- / / Megszűnő belterületi határ
- Tervezett szabályozási vonal
- Építési övezet határa, övezet határ
- Régészeti terület határa
- Műemléki környezet határa
- o-o-o-o-o Tervezett kerékpárút vonal
- Elektromos vezeték és védőtávolsága
külterületen: 5-5m,
belterületen: 3,5-3,5m
- - - - - Terv érvényességi határa


területfelhasználás jele	beépítési mód	beépítési %
	építmény mag.	alakítható legkisebb telekterület

Beépítésre szánt területek

- lf Falusias lakóterület építési övezete
- vt Településközponti vegyes terület építési övezete
- gks Kereskedelmi szolgáltató terület építési övezete
- k Különleges területek övezete
 - Sport terület (K-s)
 - Temető területe (Kü-t)

Beépítésre nem szánt területek

- mz Mezőgazdasági kertés terület övezete
- z Zöld terület övezete
- ev Védelmi erdőterület övezete
- v Vízgazdálkodási terület övezete
- ku Különleges területek övezete
 - Kegeleti park területe (Kkegy)
- ko-1 Országos mellékút
- ko-2 Gyűjtőút
- ko-3 Lakó út
- ko-4 Gyalogút
- g A telek kötelezően zöldfelületi célra használandó területe
- m Műemlék telke

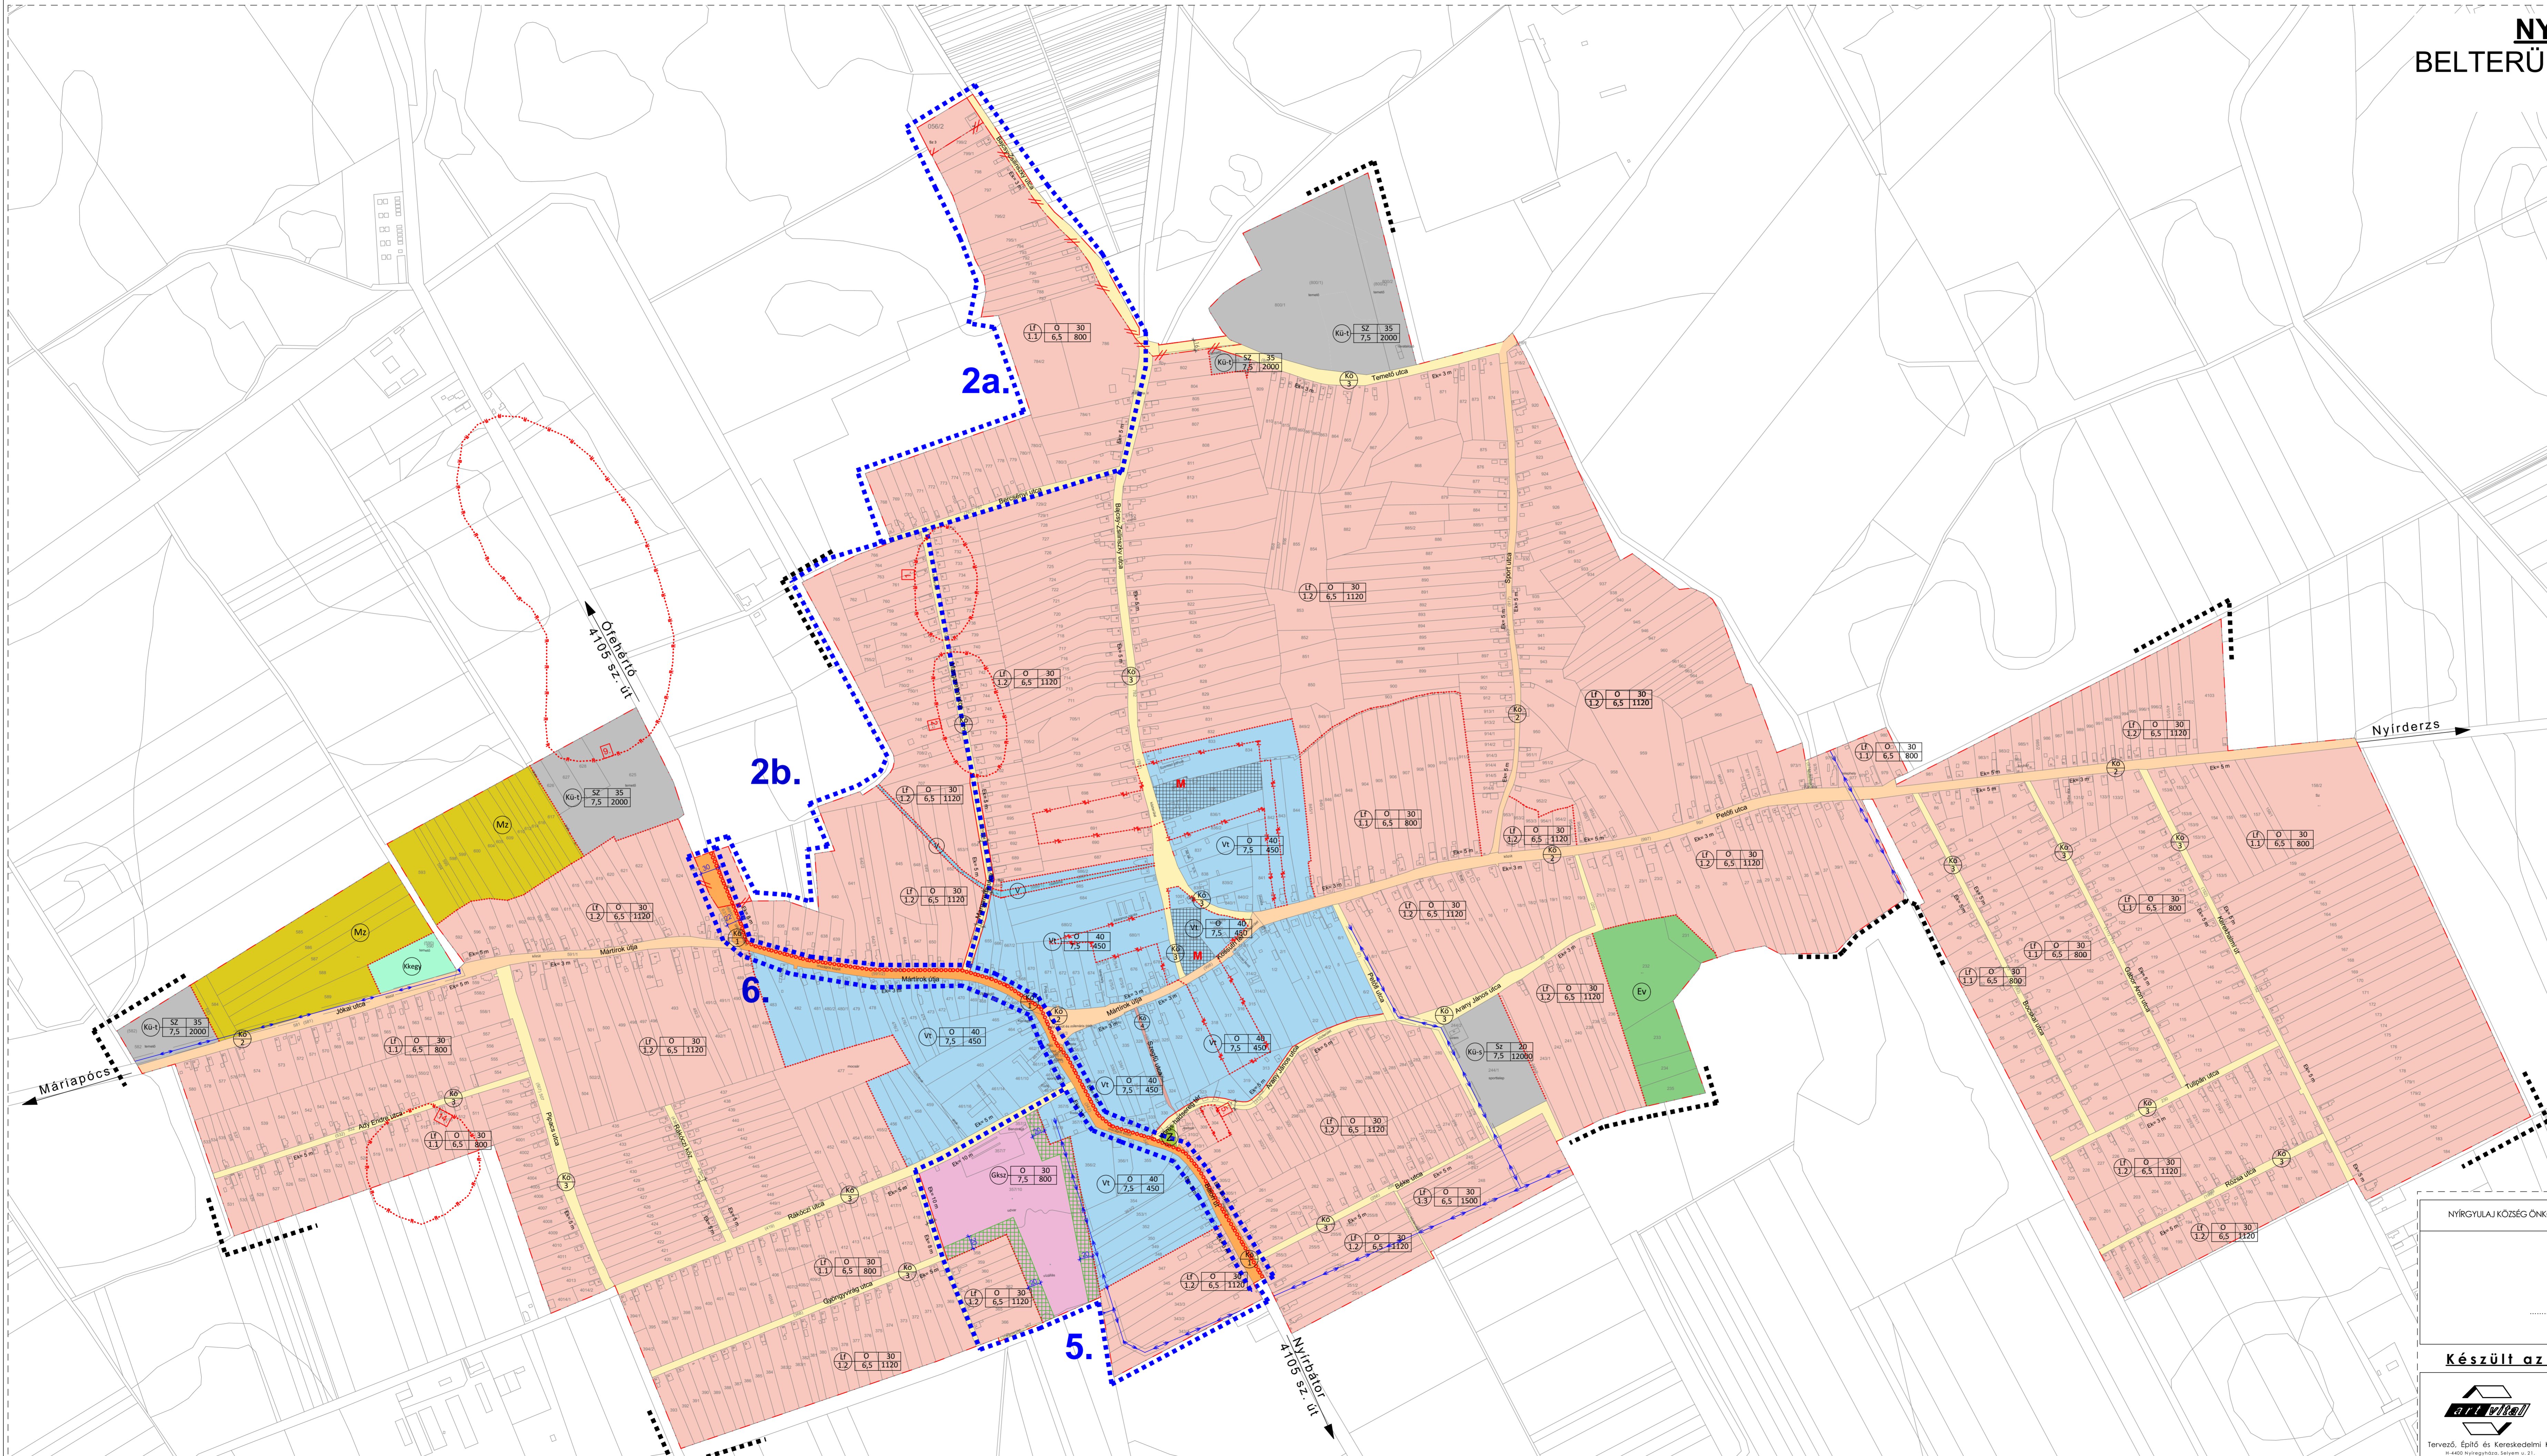

NYÍRGYULAJ KÖZSÉG ÖNKORMÁNYZATA KÉPVISELŐ-TESTÜLETÉNEK .../2016. (...) ÖNKORMÁNYZATI RENDELETTEL MÓDOSÍTVÁ

..... polgármester jegyző

Készült az állami alapadatok felhasználásával

	MEGNEVEZÉS: NYÍRGYULAJ KÖZSÉG ÖNKORMÁNYZATA 14-4311 Nyírgyulaj, Kossuth tér 1.	MUNKASZÁM: T-33/2015 DÁTUM: 2016. szeptember
	TERVEZŐ, ÉPÍTŐ ÉS KERESKEDELMÉI Kft. H-4400 Nyírgyulaj, Selyem u. 21. TEL: 06-40-828-874, TEL/FAX: 06-40-828-877	TERVEZÉS: Végli József településtervező TI-15-0023
SZABÁLYOZÁSI TERV - Belterület		
TERVEZŐ MUNKATÁRS: Jörkös Ilona		S-2

Modosított terv!